


SCHEMA 1 : 50 000

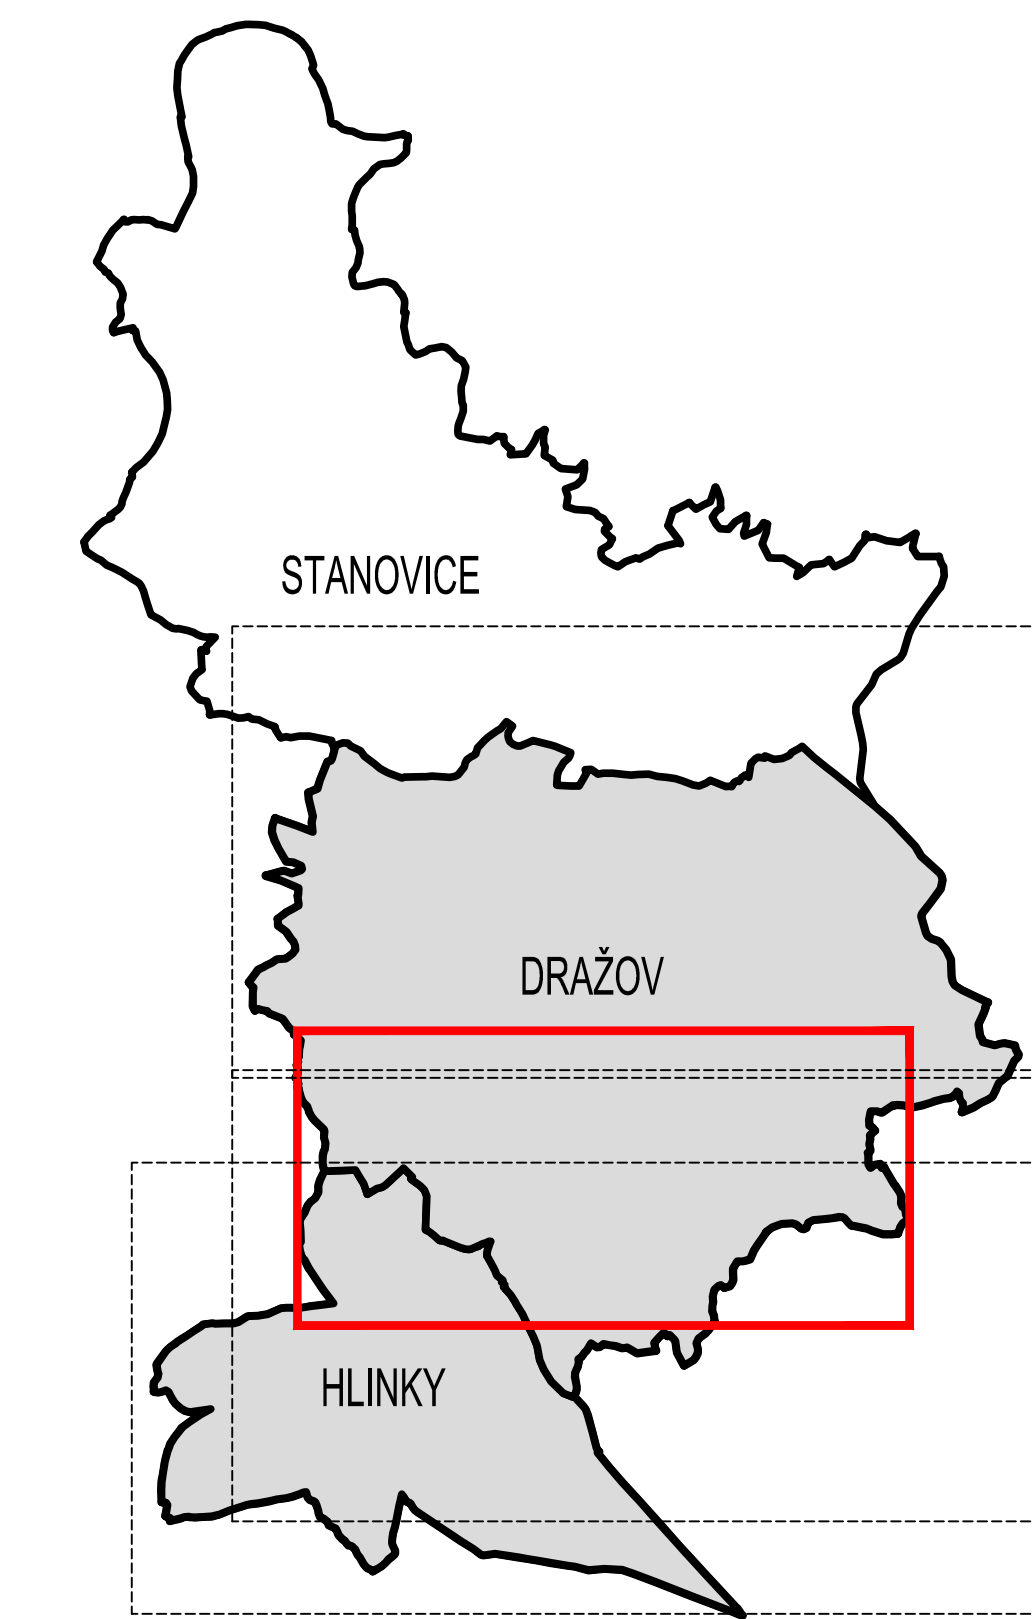

PLOCHY ZMĚN	ZMĚNY PLOCH STABILIZOVANÝCH	PLOCHY S MOŽNOSTÍ VYVLASTNĚNÍ	VT15	cca 151,22 ha
		KORIDORY S MOŽNOSTÍ VYVLASTNĚNÍ RUŠENÉ ZMĚNOU č. 1 ÚP STANOVICE	WT15	cca 3161 ha
HRANICE		HRANICE ŘEŠENÉHO ÚZEMÍ OBCE STANOVICE		
		HRANICE KATASTRÁLNÍCH ÚZEMÍ		

STANOVICE



POŘIZOVATEL	Magistrát města Karlovy Vary - Úřad územního plánování a stavební úřad			
AUTOR DOKUMENTACE	Ing. arch. Petr Martinek, Ing. arch. Jan Kosík			
HIP	Ing. arch. Petr Martinek			
VYPRACOVAL	Ing. arch. Petr Martinek, Ing. arch. Jan Kosík			
OBECNÍ ÚŘAD	Obecní úřad Stanovice			
ORP, Stavební úřad	Magistrát města Karlovy Vary - Úřad územního plánování a stavební úřad	MĚŘÍTKO	1 : 5 000	
ZAKÁZKOVÉ ČÍSLO	10 / 2017	DATUM	BŘEZEN 2018	
NÁZEV STAVBY	STUPEŇ PD	NÁVRH ZMĚNY č. 1 ÚP STANOVICE K VEŘEJNÉMU PROJEDNÁNÍ - VÝROK	FORMÁT	7 A4
ZMĚNA č. 1 ÚZEMNÍHO PLÁNU STANOVICE				
NÁZEV PŘÍLOHY	STAVEBNÍ OBJEKT	ARCH. ČÍSLO		
VÝŘEZ Z VÝKRESŮ VPS, OPATŘENÍ A ASANACÍ I.2.11, I.2.12		10/2017	V3	

I.2.12. Výkres VPS opatření a asanací - k.ú. Hlinky
 I.2.11. Výkres VPS opatření a asanací - k.ú. Dražov

