



Příloha k čj. 10812/10D/25  
11. 06. 2025  
MAGISTRÁT MĚSTA  
KARLOVY VARY  
112

**EUROVIA CZ a.s.**  
závod Karlovy Vary  
Sedlecká 72  
360 10 Karlovy Vary

Policie ČR  
**Dopravní inspektorát Karlovy Vary**  
Rolavská 386  
360 17 Karlovy Vary

Vyřizuje: Bc. Jiří Čepl  
e-mail: jiri.cepl@eurovia.cz  
mobil: 731 644 841

V Karlových Varech dne 20. 5. 2025

Věc : Žádost o schválení přechodného dopravního značení a úplné uzavírky

Stavba: „**Oprava silnice III/2087, Rybničná - Pila**“ staničení 1,254 – 2,754 km

Žádáme o schválení přechodného dopravního značení a úplné uzavírky na výše uvedenou stavbu.

Stavba obsahuje:

Jedná se o opravu silnice III/2087 ve staničení km 1,254 – 2,754. Bude provedeno odfrézování v průměrné tloušťce 50 mm s vyrovnáním profilu a s plynulým napojením na stávající stav v celkové ploše cca 8000 m<sup>2</sup>. Dále provedení vyrovnávek z ACL 16 v množství 30 t, po provedení spojovacího postřiku bude položena obrušná vrstva ACO 11+ v tloušťce 50 mm bez středové spáry. Bude provedeno doplnění krajnic se ztuhnutím a provedení VDZ s vodící čarou š. 125 mm. Pracovní spáry budou proříznuty a zalaty modifikovanou zálivkou a v místě sjezdů bude provedeno plynulé napojení na stávající stav.

Termín realizace: v období od **6/2025 – 8/2025** (cca 12 dnů)

Bc. Jiří Čepl  
rozpočtář


**Bc. Jiří  
Čepl**  
Digitálně podepsal  
Bc. Jiří Čepl  
Datum: 2025.05.21  
10:17:15 +02'00'

Příloha:

- DIO

Průběh k.č. 108/13/00725  
11. 06. 2025  
MAGISTRÁT KARLOVY VARY  
KANCELÁŘ GAVY 212

O PRAVA SILNICE III/2087 RYBNIČNÁ - PILA - 1,254 - 2,754 km

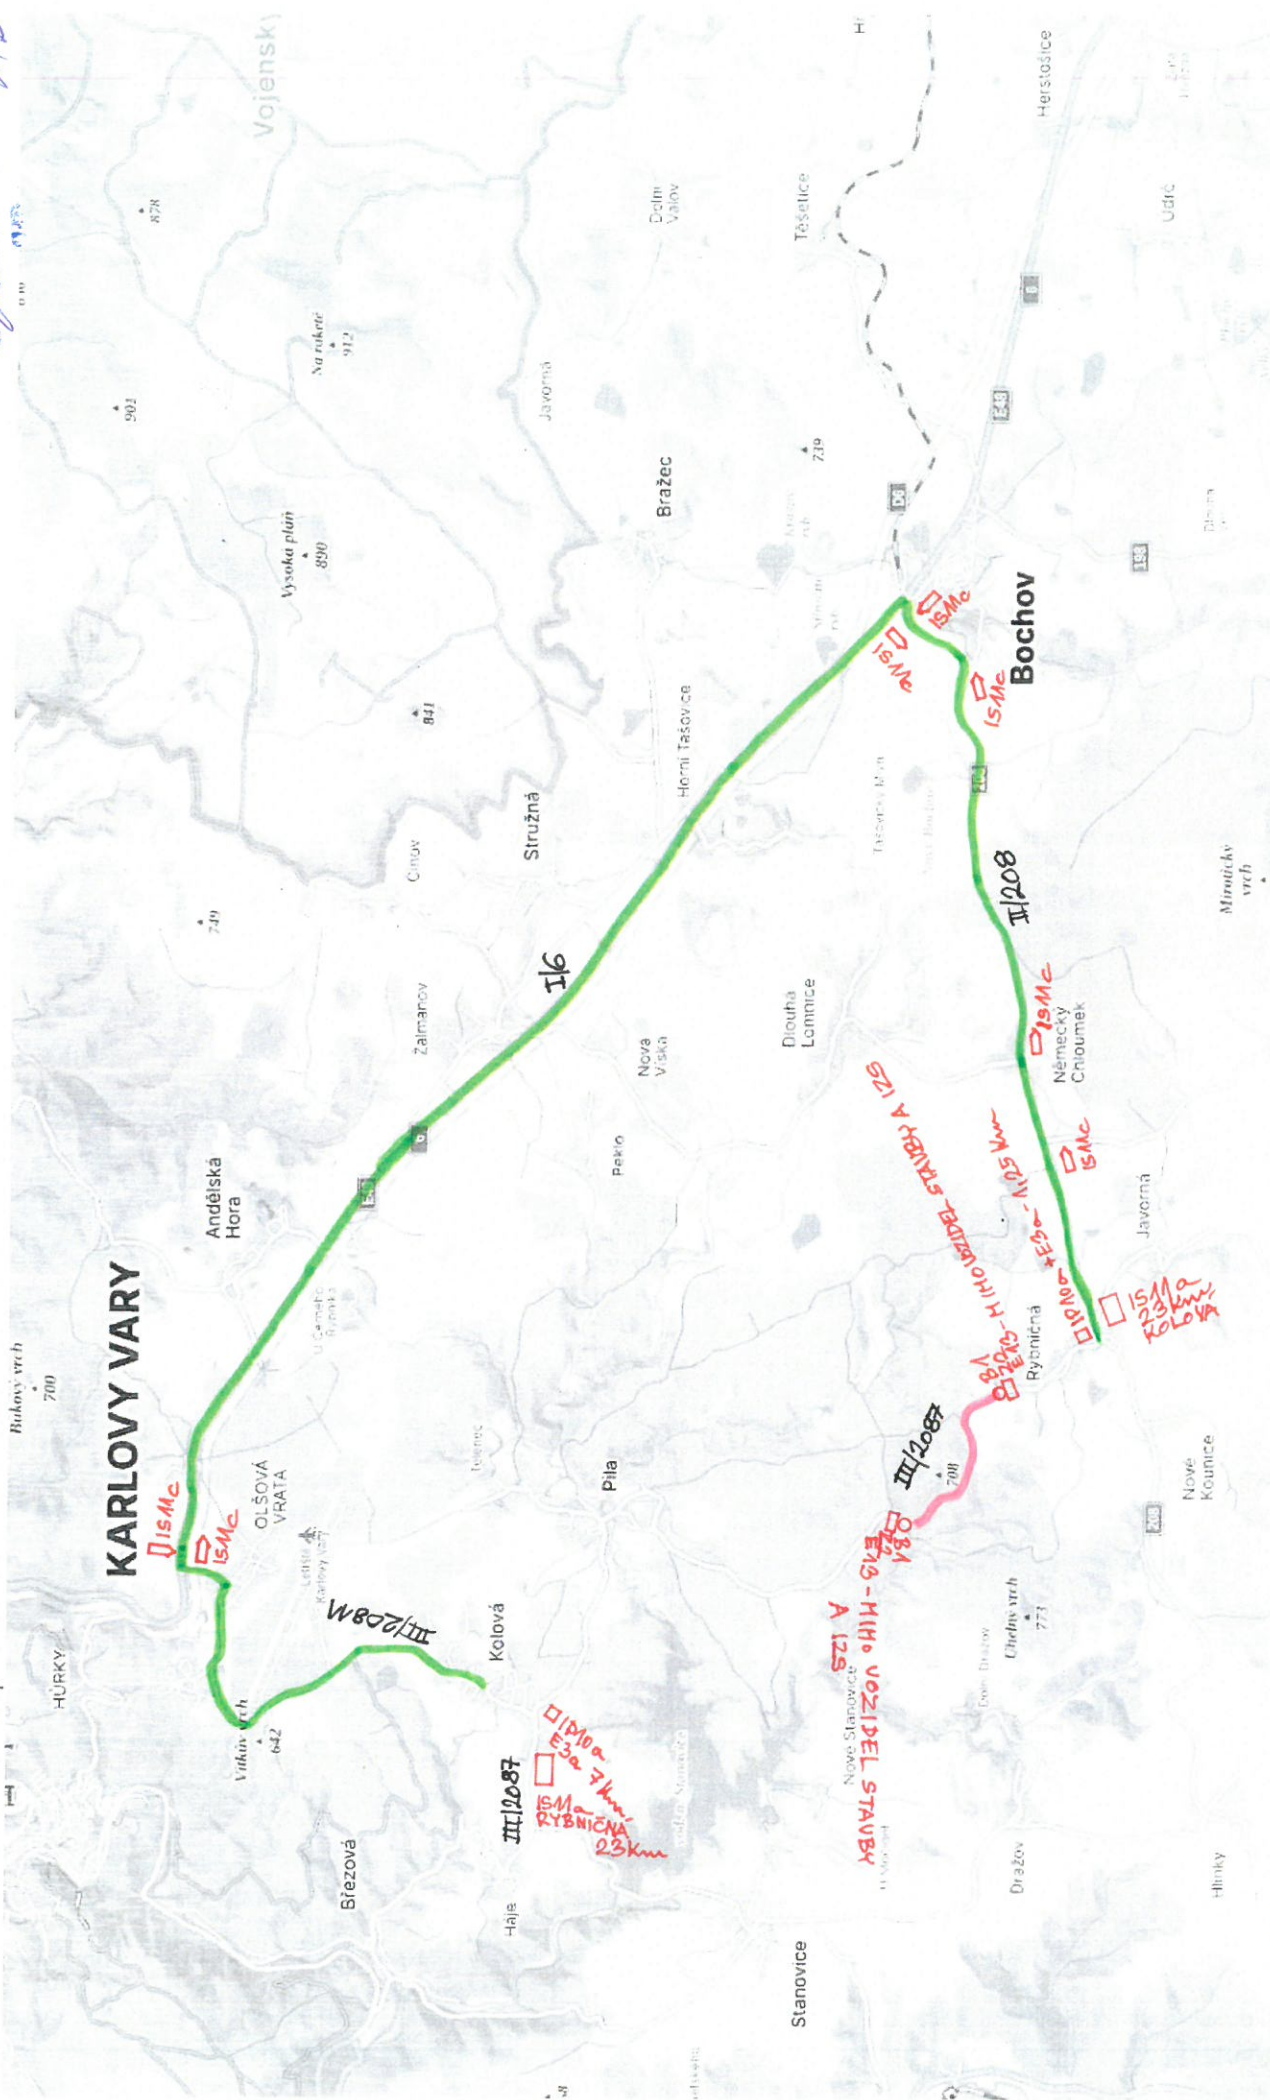

- LEGENDA:
- OBČIČDNÁ TRASA
  - UZAVŘENÝ ÚSEK
  - PŘECHODNÉ DOPRAVNÍ ZNAČENÍ