

[illegible]

	PŘECHOŇKÉ DOPRAVNÍ ZNAČENÍ
	PŘECHOŇKÉ DOPRAVNÍ ZNAČENÍ
	STÁVADLOVÉ DOPRAVNÍ ZNAČENÍ
	STÁVADLOVÉ DOPRAVNÍ ZNAČENÍ

PROVEDENÍ DOPRAVNÍHO ZNAČENÍ JE POŽADOVÁNO V SOULADU SE ZNAČENÍM 3, 01/2000 Sb., O PŘEVODU NA POZEMNÍCH KOMUNIKACÍCH VYHLÁŠKOU č. 294/2001 Sb., KTEROU SE PROVÁDÍ JE PRAVĚLA SE NÍČNÍHO PŘEVODU
 PŘI M. ZÁKLADY PRO ZNAČOVÁNÍ PRACOVNÍCH MÍST NA PK.
 ČSN EN 12898-1, STÁLÉ SVĚLE DOPRAVNÍ ZNAČENÍ
 ČSN EN 12898-3, SMĚROVÉ SLOUPKY A ODRÁŽKY
 ČSN EN 1435, VODODOROVÉ DOPRAVNÍ ZNAČENÍ
 PK 14, DOPRAVNÍ ZNAČKY A DOPRAVNÍ ZAŘÍZENÍ

[illegible]

8. 03. 2024

FILED 2020/00/24



MAPA © ČÚZK
GIS PORTAL GOV

SO 191

AKCE:

I/20 BEČOV, SERPENTINY

DETAIL 2
BEČOV

AKCE:	I/20 BEČOV, SERPENTINY	Nubit Systems s.r.o. Kódová název 1391/11 100 00 PRAHA IČO: 03832775 DIČ: CZ03832775 E-mail: info@nubit.cz Tel.: +420 212 240 834			
		STUPEŇ PD		RDS	
		DATUM		02 / 2024	
		ČÍSLO ZAKÁZKY		24N21000	
		MĚŘITKO		1 : 1000	
OBSAH:	DETAIL 2 BEČOV	2020/07/24			

8. 03. 2024



MAPA © ČÚZK
GIS PORTAL GOV

Souřadný systém S-JTSK
Výškový systém B.p.v.

SO 191

AKCE:		I/20 BEČOV, SERPENTINY	
OBSAH:		DETAIL 3 KRÁSNO	
Nubit Systems s.r.o.		Kubinská náměstí 1391/11	
IČO: 09833775		E-mail: info@nubit.cz	
DIČ: CZ09833775		Tel: +420 212 240 834	
STUPĚŇ PD		RDS	
DATUM		02 / 2024	
ČÍSLO ZAKÁZKY		24N21000	
MĚŘÍTKO		1 : 1000	

4/16 8. 03. 2024



MAPA © ČÚZK
GIS PORTAL GOV


8. 03. 2024

Průběh k.č. 2920/0D/24
M. Hájek
5/16


SO 191

Souřadný systém S-JTSK
Výškový systém B.p.v.

AKCE:	I/20 BEČOV, SERPENTINY	Nubit Systems s.r.o. Kukáňská náměstí 1391/11 100 00 PRAHA IČO: 08833775 DIČ: CZ08833775 E-mail: info@nubit.cz Tel: +420 212 240 834
OBSAH:	DETAIL 4 HÁJE	STUPĚŇ PD RDS DATUM 02 / 2024 ČÍSLO ZAKÁZKY 24N21000 MĚŘÍTKO 1 : 1000

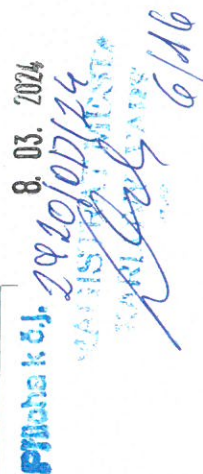

DETAIL 6 M 1:1000
HLINKY

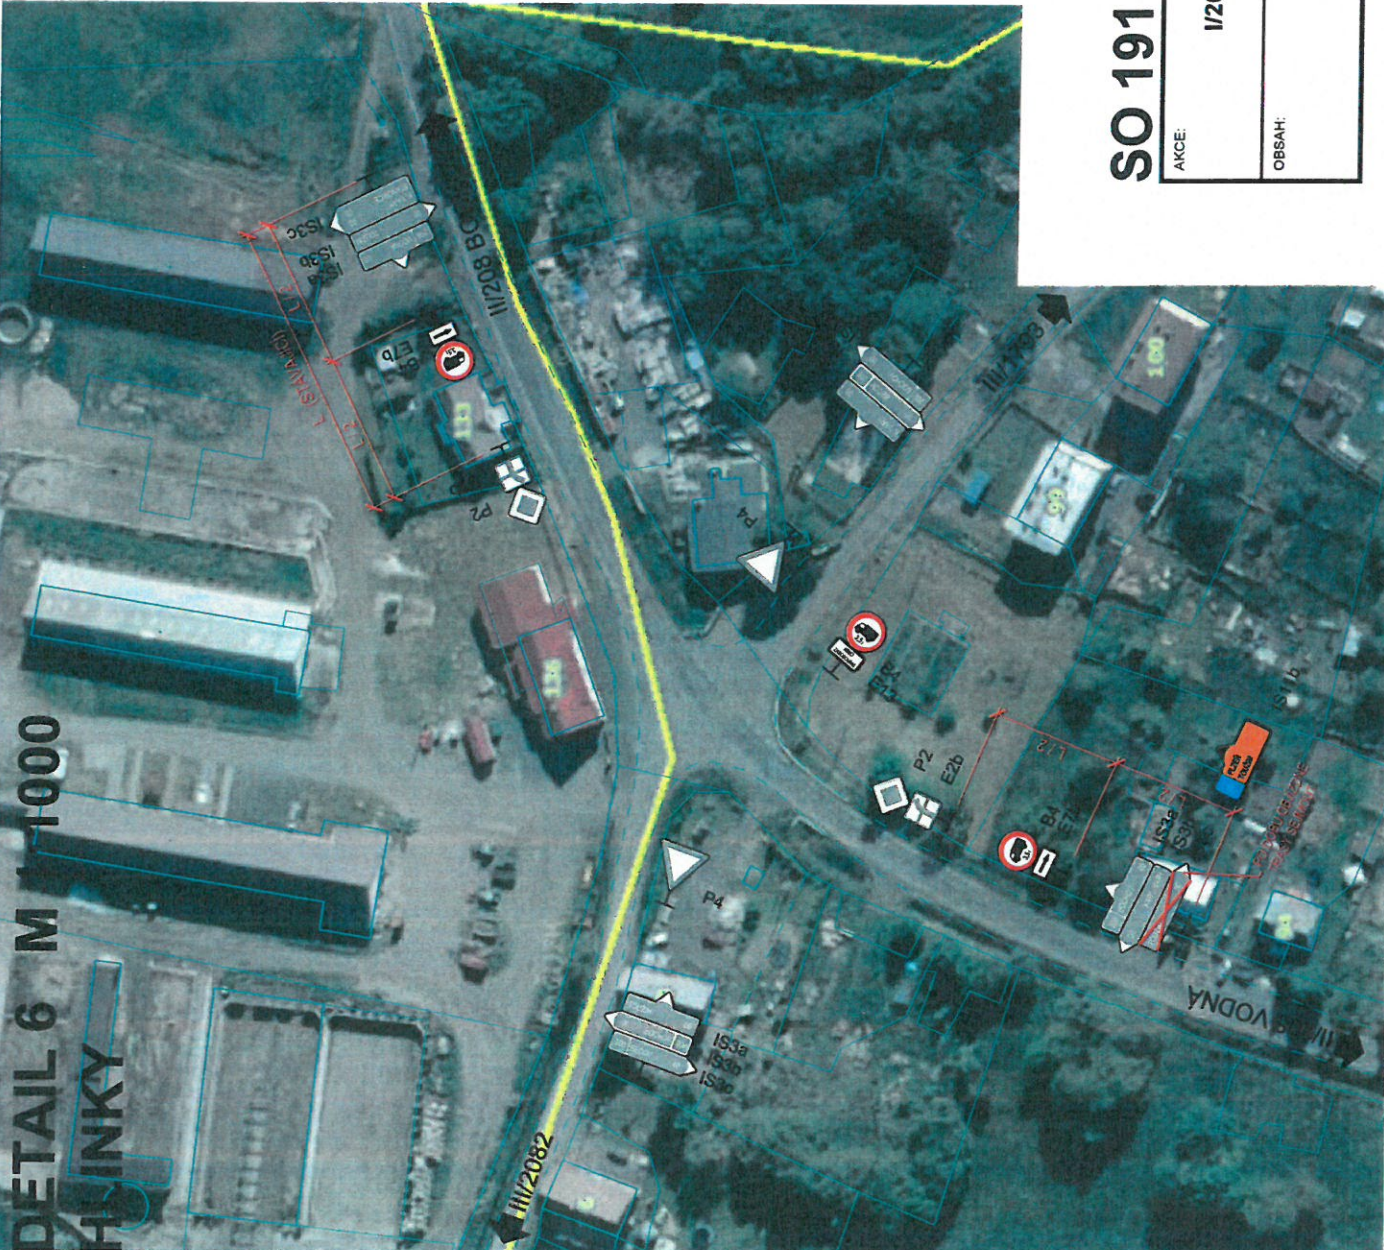

8. 03. 2024

Průběh č. 2920/07/24
Vlastník: Město Bečov
Datum: 2/186




MAPA © ČÚZK
GIS PORTAL GOV

Souřadný systém S-JTSK
Výškový systém B.p.v.

SO 191

AKCE:	1/20 BEČOV, SERPENTINY
OBSAH:	DETAIL 6 HLINKY
Nubit Systems s.r.o.	
Kubenská náměstí 1391/11 100 00 PRÁHA	
IČO: 03832775	E-mail: info@nubit.cz
DIČ: CZ03832775	Tel: +420 212 240 834
STUPĚŇ PD	RDS
DATUM	02 / 2024
ČÍSLO ZAKÁZKY	24IN21000
MĚŘÍTKO	1 : 1000

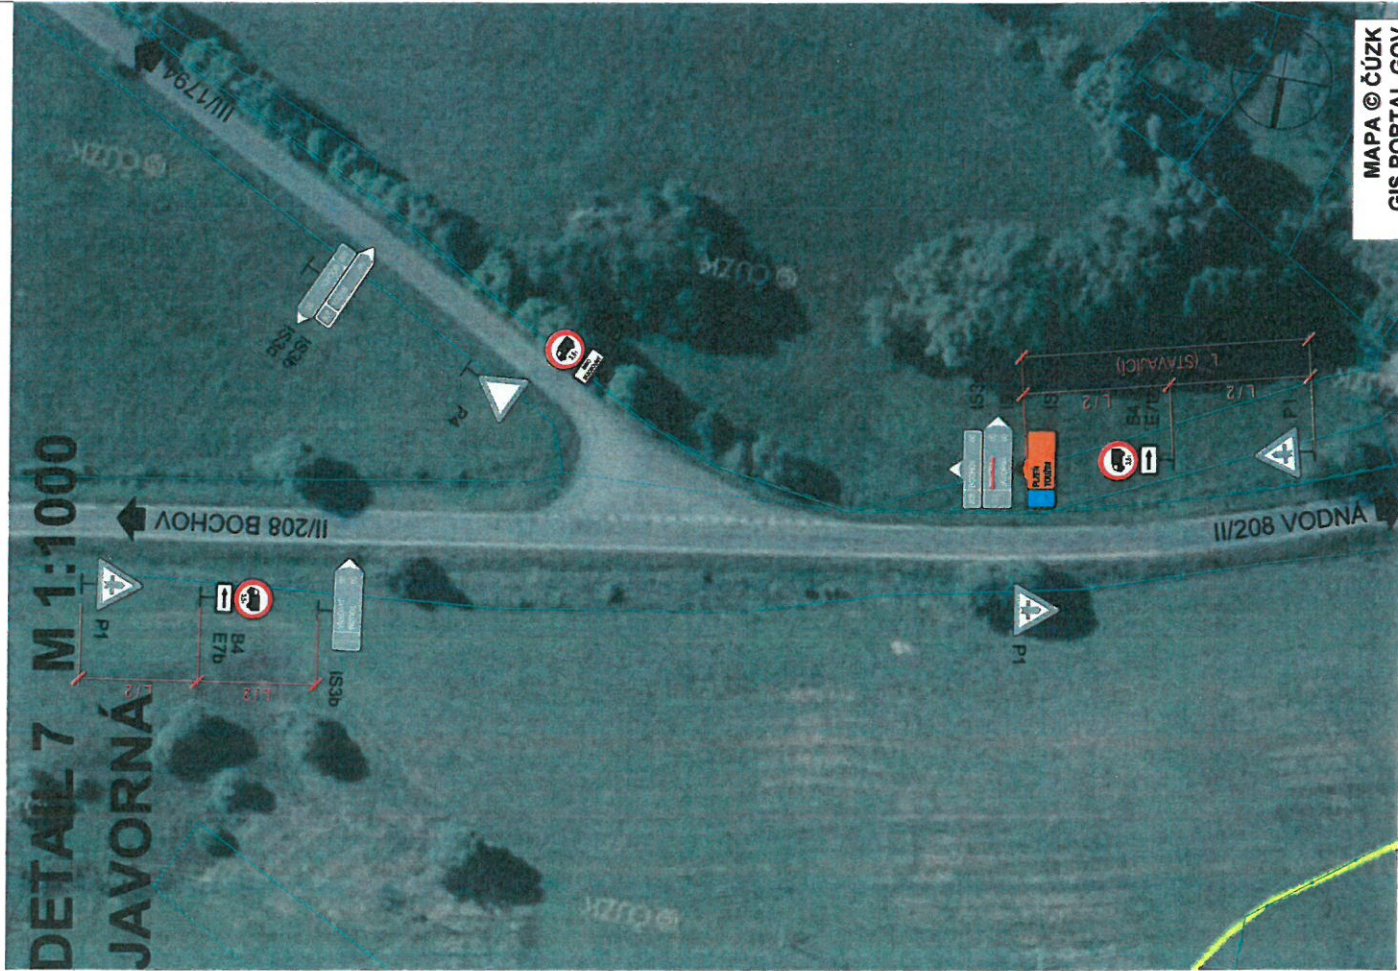

MAPA © ČÚŽK
GIS PORTAL GOV

8. 03. 2024

Príloha k č. 290/001/24

8/16

SO 191

Softwarový systém S-JTSK
Výškový systém B.p.v.

AKCE:	Nubit Systems s.r.o.			
	Kubenská náměstí 139/111 100 00 PRAHA			
OBSAH:	I/20 BEČOV, SERPENTINY			
	DETAIL 7 JAVORNÁ			
IČO: 03832775		E-mail: info@nubit.cz		RDS
DIČ: CZ03832775		Tel: +420 212 240 834		DATUM
STUPĚŇ PD		RDS		ČÍSLO ZAKÁZKY
02 / 2024		24N21000		MĚŘÍTKO
1 : 1000				





8. 03. 2024

Priloha k č. 19/20/20/24


21/26

SO 191

Souřadný systém S-JTSK
Výškový systém B.p.v.

AKCE:	I/20 BEČOV, SERPENTINY		Nubit Systems s.r.o.		
			Kubinská náměstí 1391/11 100 00 PRAHA		
			IČO: 03832775 DIČ: CZ03832775	E-mail: info@nubit.cz Tel: +420 212 240 834	
	OBBAH:	DETAIL 10 KOZLOV		STUPĚŇ PD DATUM	RDS 02 / 2024
				ČÍSLO ZAKÁZKY	24N21000
			MĚŘITKO	1 : 1000	

DETAIL 10
KOZLOV

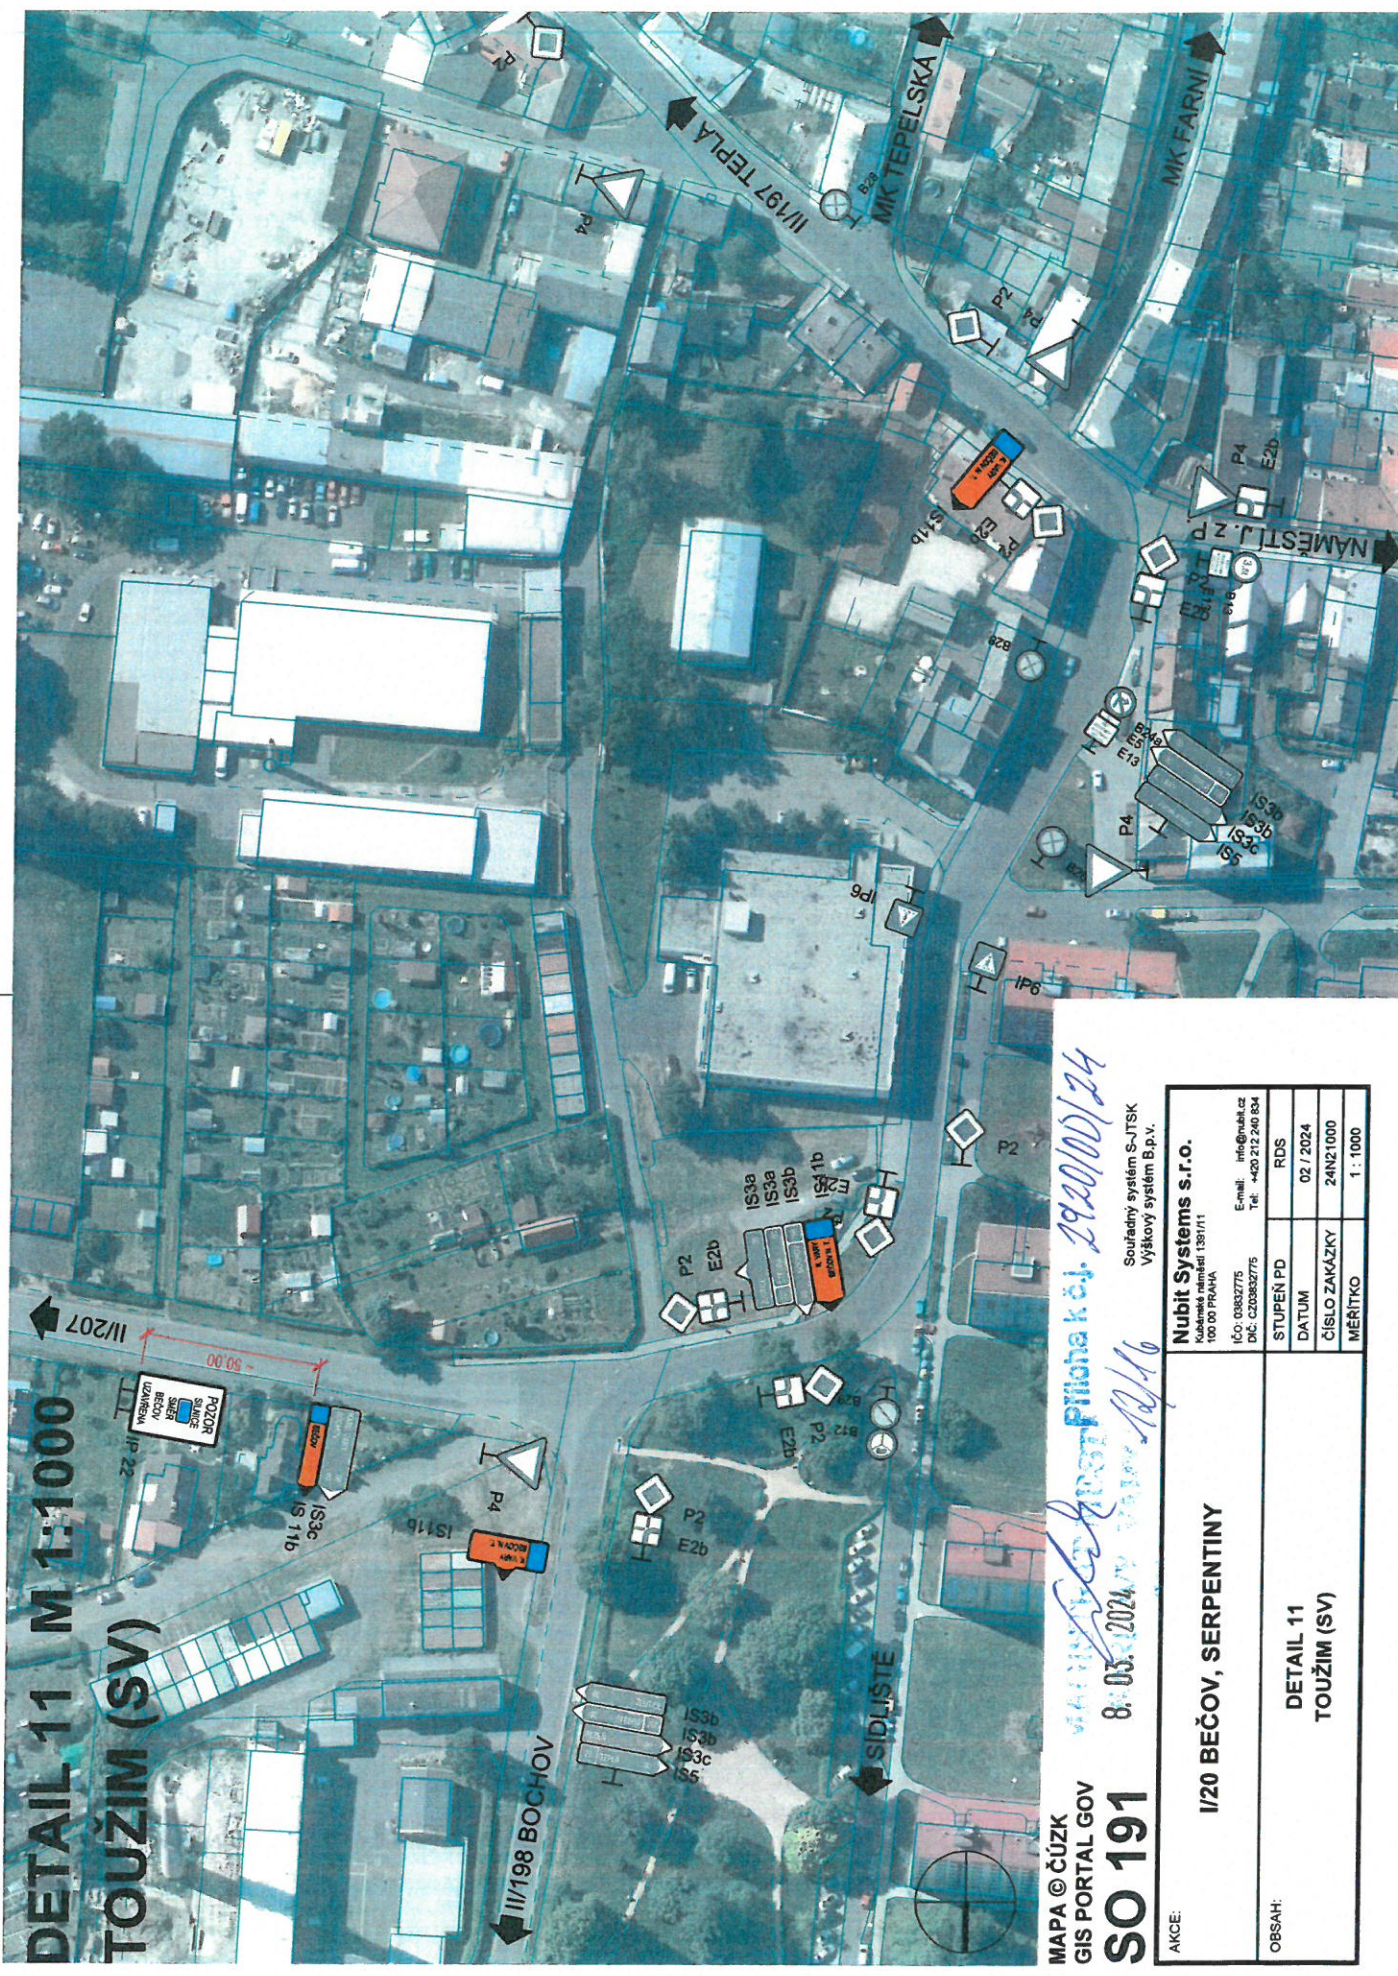

DETAIL 11 M 1:1000
TOUŽIM (SV)

MAPA © ČÚZK
GIS PORTAL GOV
SO 191
8. 03. 2024
Příloha k č. 2920/00/24
Akce: 12/16

Souřadný systém S-JTSK
Výškový systém B.p.v.

AKCE:	Nubit Systems s.r.o. Kusánská náměstí 1381/11 100 00 PRAHA IČO: 08432775 DIČ: CZ08432775			
	STUPEŇ PD	RDS	DATUM	02 / 2024
OBSAH:	DETAIL 11 TOUŽIM (SV)			
	ČÍSLO ZAKÁZKY	24N21000	MĚŘÍTKO	1 : 1000



SO 191

ACE	I/20 BEČOV, SERPENTINY	Nobil Systems s.r.o. 100 00 Praha 10 100 00 Praha 10 100 00 Praha 10	E2 P312711 E2 C4281072 E2 P312711 E2 C4281072	Tel. +420 273 044 648 Fax +420 273 044 648 E2 P312711 E2 C4281072	RUPUR PD D14UM D14UM D14UM	R08 87/2024 87/2024 87/2024	3000000000 3000000000 3000000000 3000000000
-----	------------------------	---	--	--	-------------------------------------	--------------------------------------	--



8. 03. 2024


Příloha k č. 2020/001/24
16/16

SO 191

Soutřadný systém S-JTSK
Výškový systém B.p.v.

AKCE:	I/20 BEČOV, SERPENTINY			
OBSAH:	DETAIL 14 ÚTVINA			
		STUPĚŇ PD	RDS	
		DATUM	02 / 2024	
		ČÍSLO ZAKÁZKY	24N21000	
		MĚŘITKO	1 : 1000	

MAPA © ČÚZK
GIS PORTAL GOV

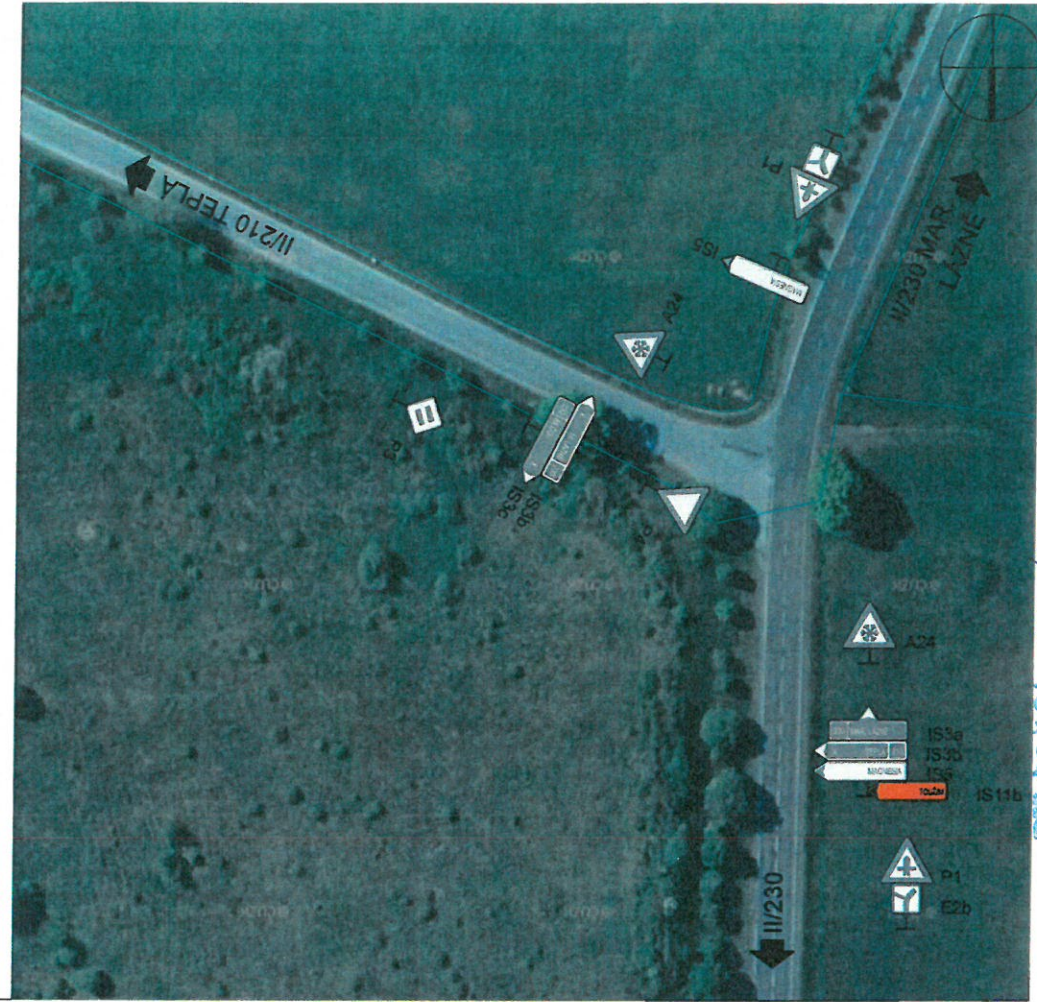

SO 191

8. 03. 2024

MAPA © ČÚZK
GIS PORTAL GOV
Souřadný systém S-JTSK
Výškový systém B.p.v.

AKCE:		I/20 BEČOV, SERPENTINY	
OBSAH:		DETAIL 17 MNICHOV	
Nubit Systems s.r.o.		STUPEŇ PD	
Kódová název 1391/11		RDS	
IČO: 09332775		DATUM	
DIČ: CZ09332775		02 / 2024	
E-mail: info@nubit.cz		ČÍSLO ZAKÁZKY	
Tel: +420 212 240 834		24N21000	
		MĚŘITKO	
		1 : 1000	