


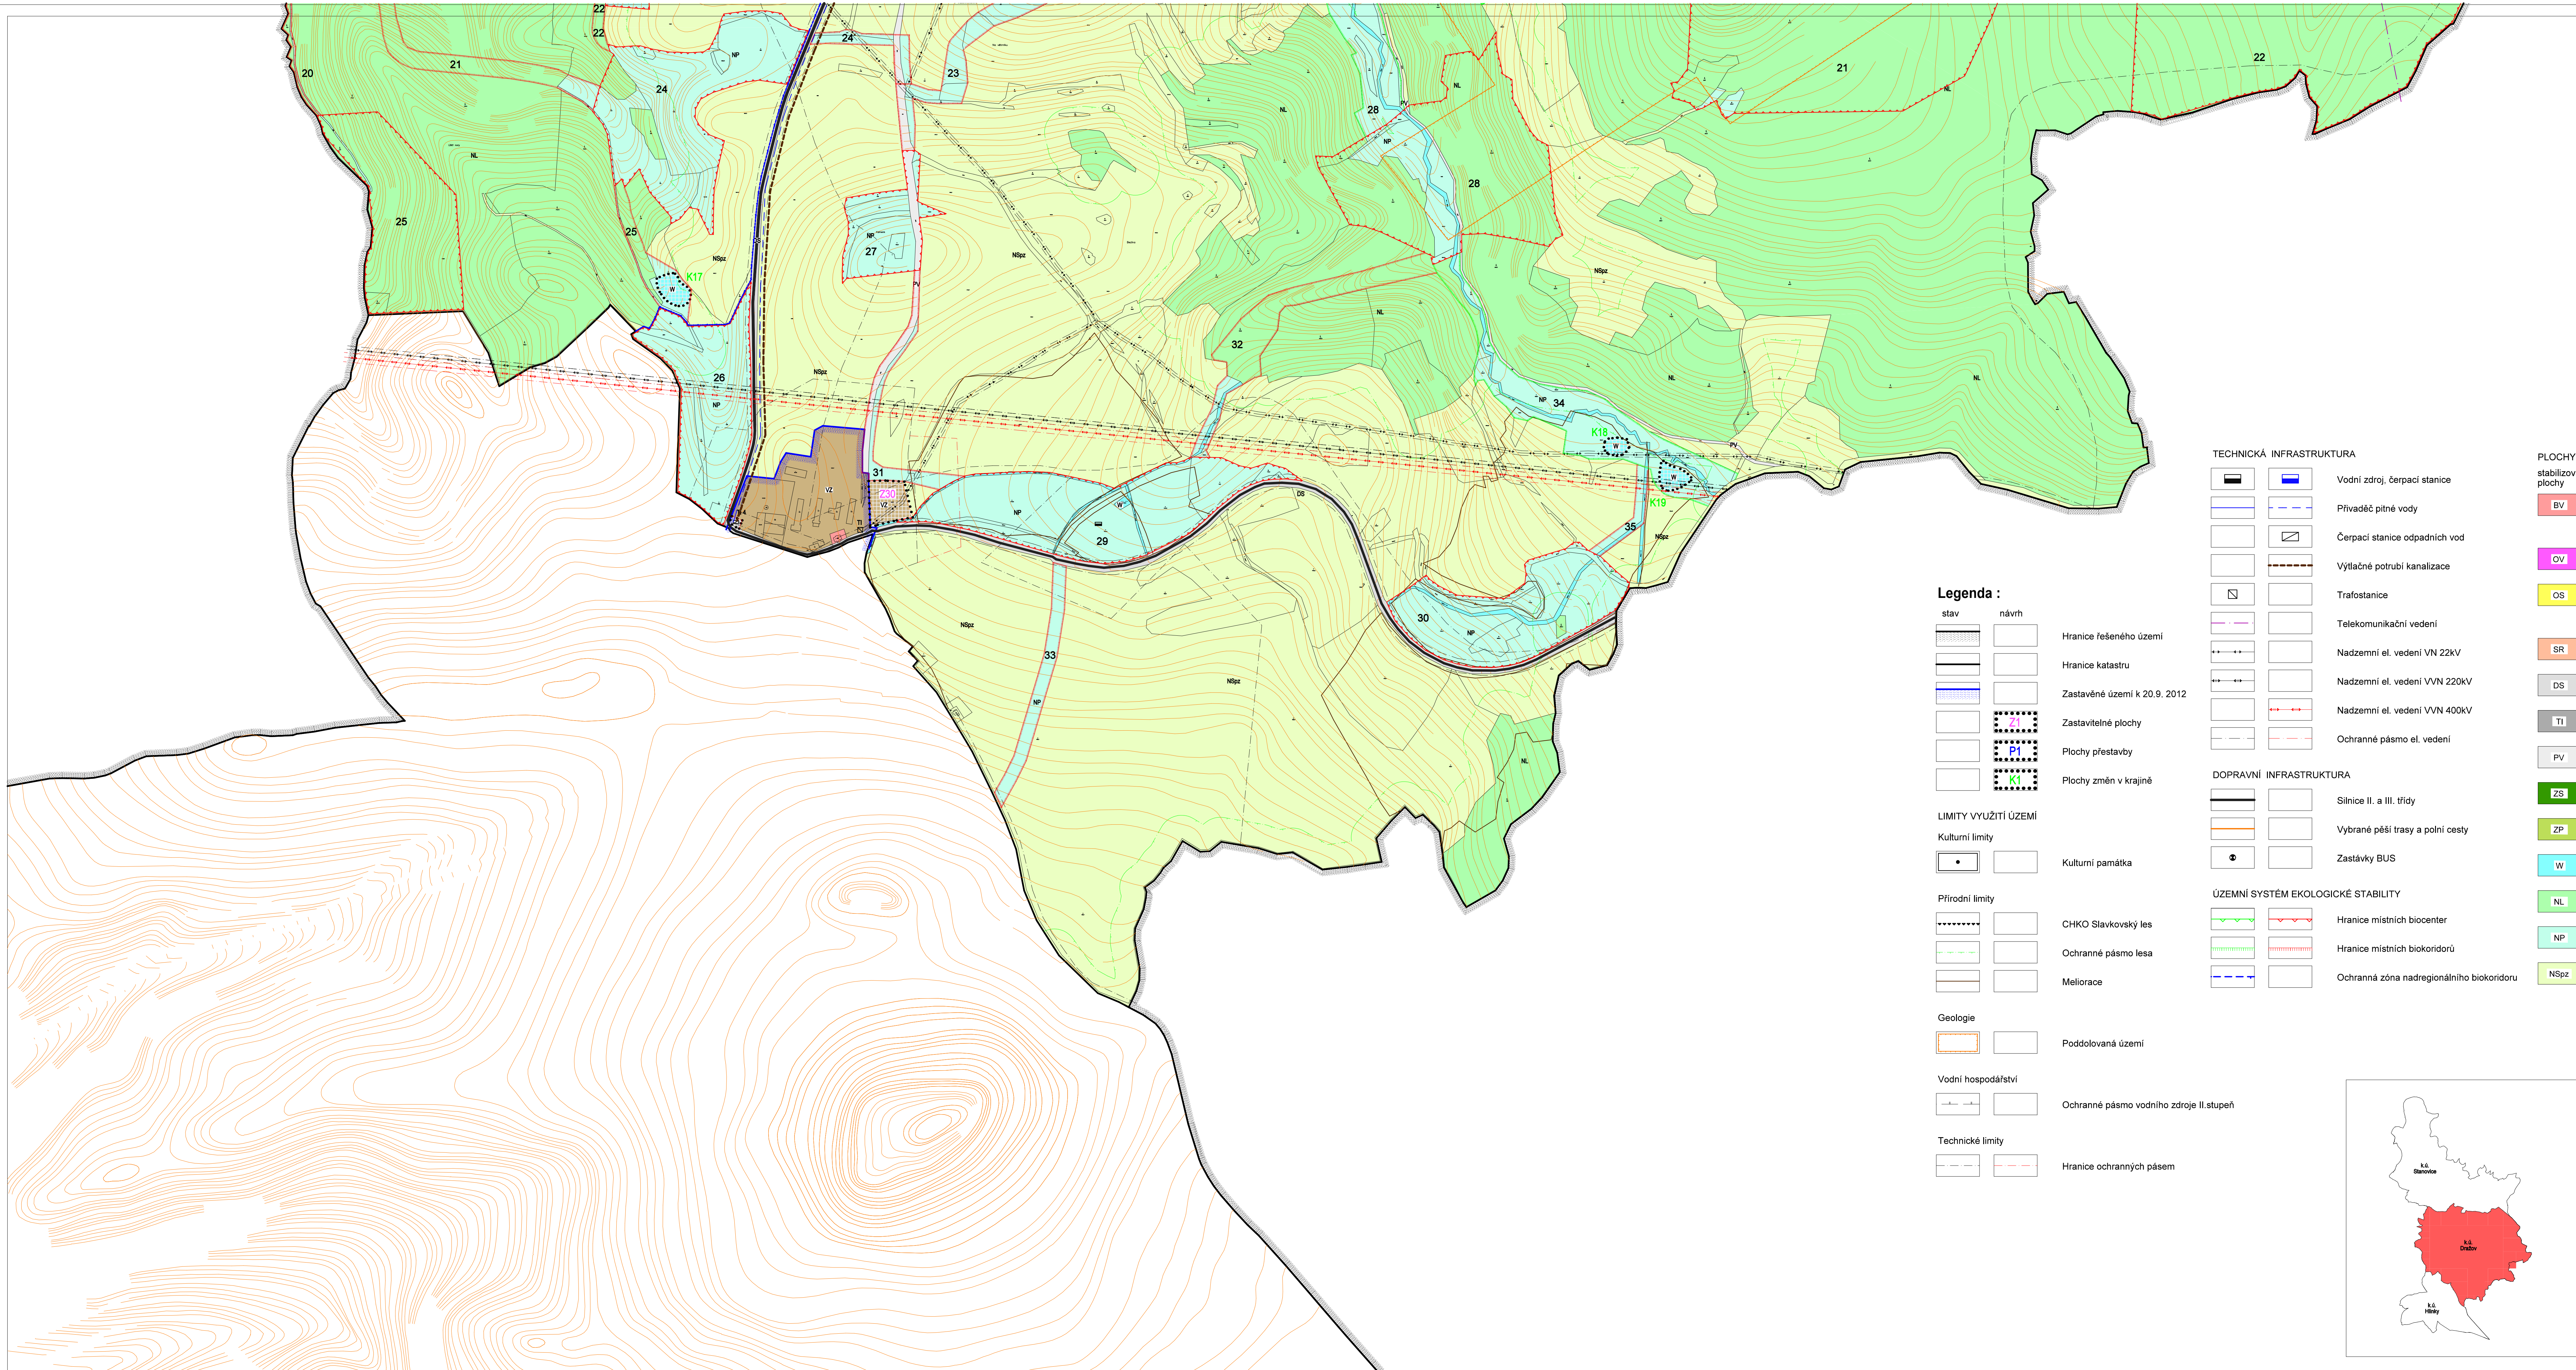

Legenda :

stav	návrh	
		Hranice řešeného území
		Hranice katastru
		Zastavěné území k 20.9. 2012
		Zastavitelné plochy
		Plochy přestavby
		Plochy změn v krajině

LIMITY VYUŽITÍ ÚZEMÍ

Kulturní limity	
	Kulturní památka

Přírodní limity

	CHKO Slavkovský les
	Ochranné pásmo lesa
	Meliorace

Geologie

	Poddolovaná území
--	-------------------

Vodní hospodářství

	Ochranné pásmo vodního zdroje II.stupeň
--	---

Technické limity

	Hranice ochranných pásem
--	--------------------------

TECHNICKÁ INFRASTRUKTURA

	Vodní zdroj, čerpací stanice
	Přívaděč pitné vody
	Čerpací stanice odpadních vod
	Výtlačné potrubí kanalizace
	Trafostanice
	Telekomunikační vedení
	Nadzemní el. vedení VN 22kV
	Nadzemní el. vedení VVN 220kV
	Nadzemní el. vedení VVN 400kV
	Ochranné pásmo el. vedení

DOPRAVNÍ INFRASTRUKTURA


	Silnice II. a III. třídy
	Vybrané pěší trasy a polní cesty
	Zastávky BUS

ÚZEMNÍ SYSTÉM EKOLOGICKÉ STABILITY

	Hranice místních biocenter
	Hranice místních biokoridorů
	Ochranná zóna nadregionálního biokoridoru

PLOCHY S ROZDÍLNÝM ZPŮSOBEM VYUŽITÍ

stabilizované plochy	plochy změn	
		BYDLENÍ v rodinných domech - venkovské
		OBČANSKÉ VYBAVENÍ veřejná infrastruktura
		OBČANSKÉ VYBAVENÍ tělovýchovná a sportovní zařízení
		SMÍŠENÉ OBYTNÉ rekreační
		DOPRAVNÍ INFRASTRUKTURA silniční
		TECHNICKÁ INFRASTRUKTURA inženýrské sítě
		VEŘEJNÁ PROSTRANSTVÍ
		ZELEN soukromá a vyhrazená
		ZELEN přírodního charakteru
		PLOCHY VODNÍ A VODOHOSPODÁŘSKÉ
		PLOCHY LESNÍ
		PLOCHY PŘÍRODNÍ
		PLOCHY SMÍŠENÉ NEZASTAVĚNÉHO ÚZEMÍ přírodní a zemědělské

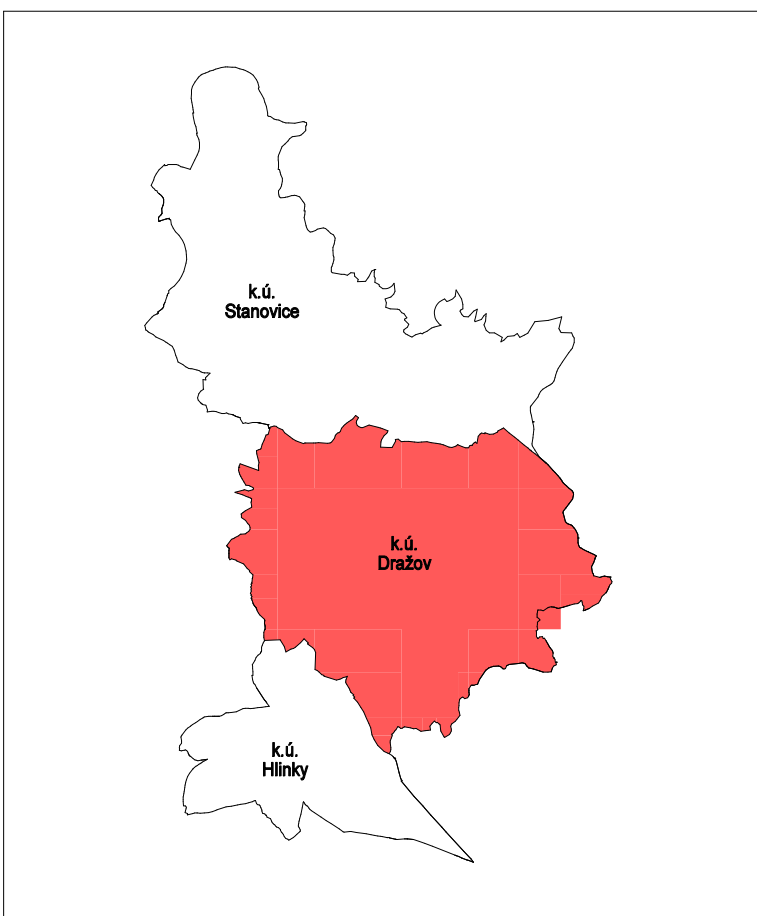

HLAVNÍ ZPRACOVATEL : Ing. arch. Vladimír BREZLER Blahoslavova 18 360 09 K. Vary	VYPRACOVAL: A. SANDROVA KRESLIL : DataCAD 12 Magistrát města Karlový Vary	PORADOVATEL : OBČANSKÝ ÚSTAV STUPER : ÚZEMNÍ PLÁN	OBJEDNATEL : Obec Stanovice
KO : KARLOVY VARY	ZAKÁZKOVÉ ČÍSLO : 080305	DATUM : 09/2012	
DLO : STANOVICE	Územní plán - Stanovice Návrh		
DĚLČÍ ČÁST : k.s. DRAŽOV	MĚŘÍTKO : 1 : 5000	OBSAH : Koordinační výkres	