



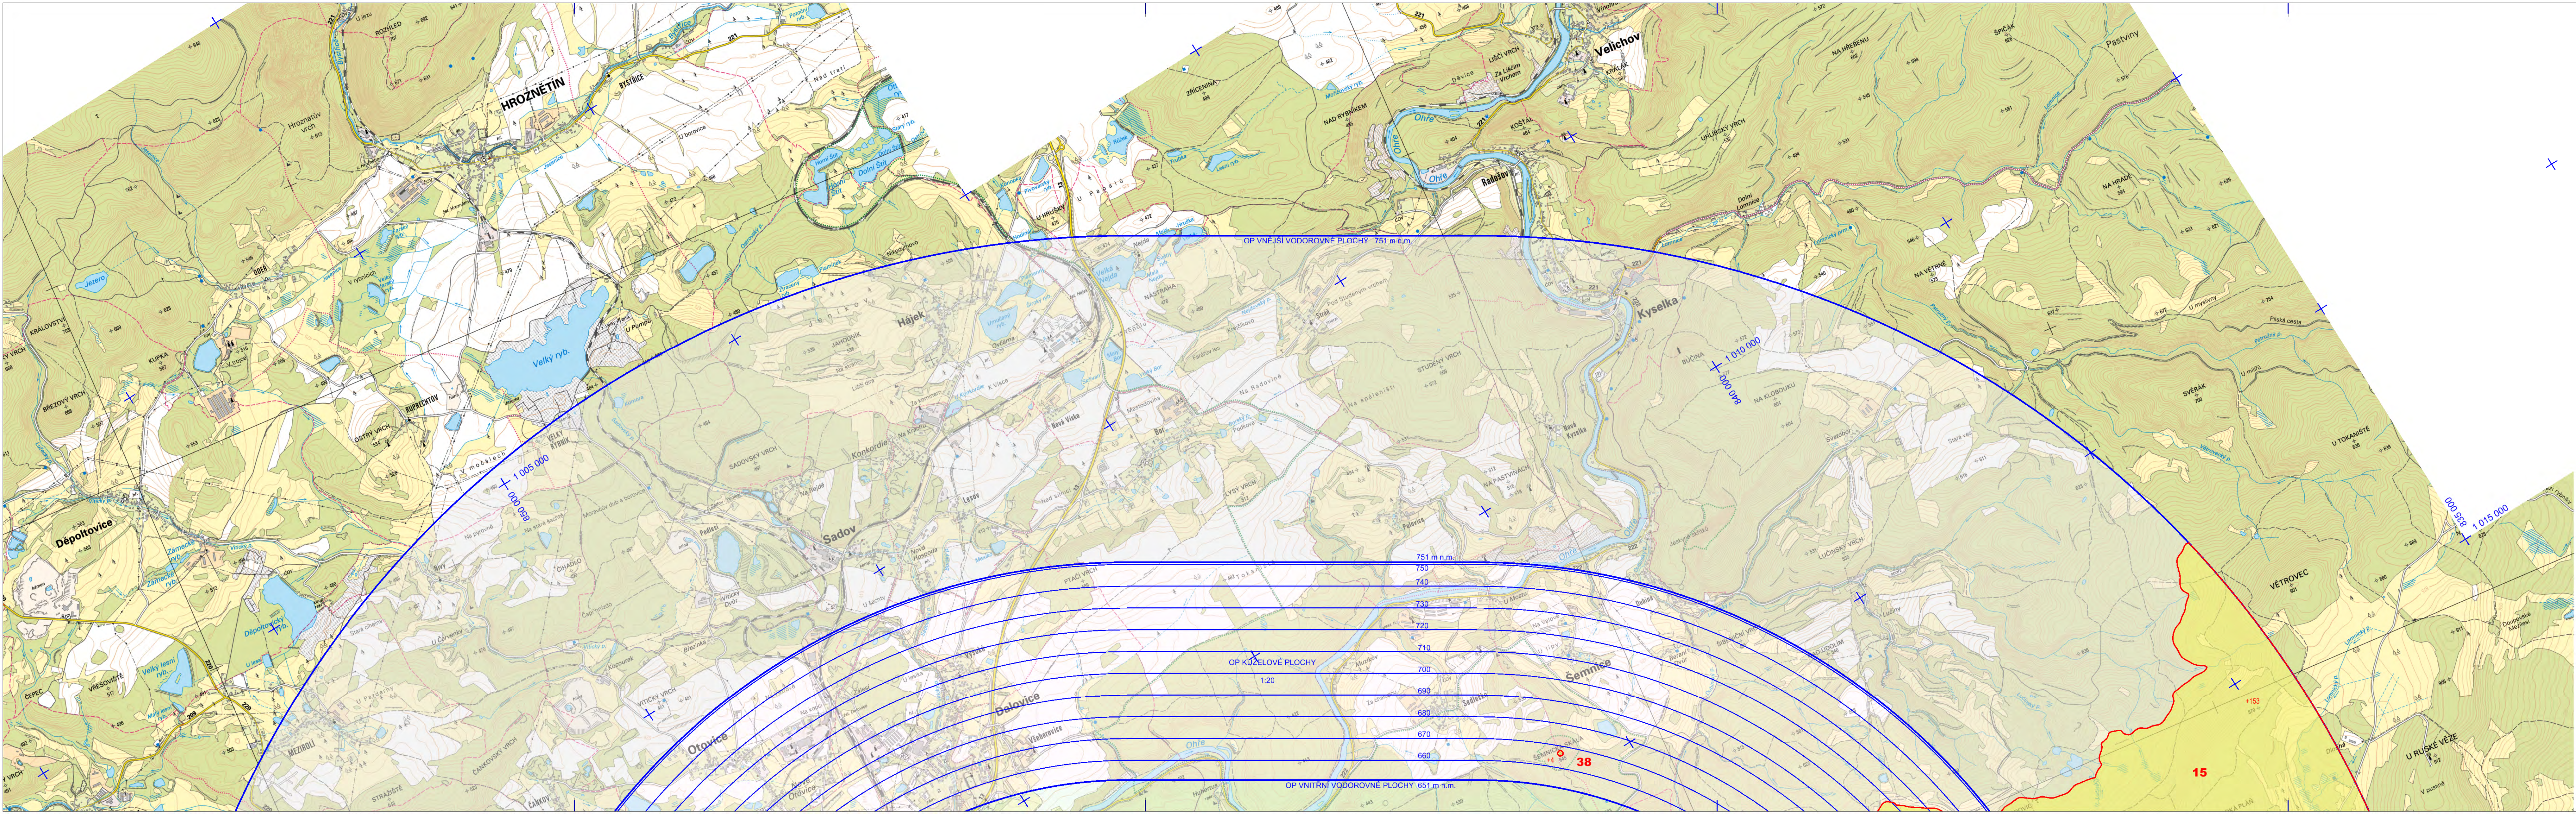

- LEGENDA
- OP PŘÍBLIŽOVACÍHO A VZLETOVÉHO PROSTORU
 - OP PŘECHODOVÉ PLOCHY
 - OP VNITŘNÍ VODOROVNÉ PLOCHY
 - OP KUŽELOVÉ PLOCHY
 - OP VNĚJŠÍ VODOROVNÉ PLOCHY
 - VZTAŽNÝ BOD LETIŠTĚ
 - PLOŠNÁ PŘEKÁŽKA / MAX. PŘESAH [m]
 - ZAMĚŘENÉ PŘEKÁŽKY

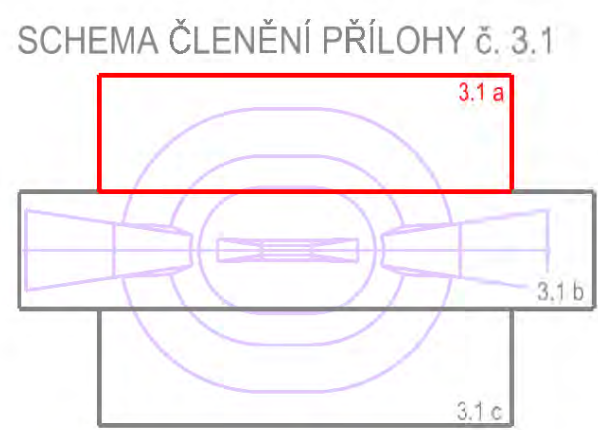

SITUACE OP S VÝŠKOVÝM OMEZENÍM
STAVEB - ČÁST 1
zákres do mapy

1:25 000