
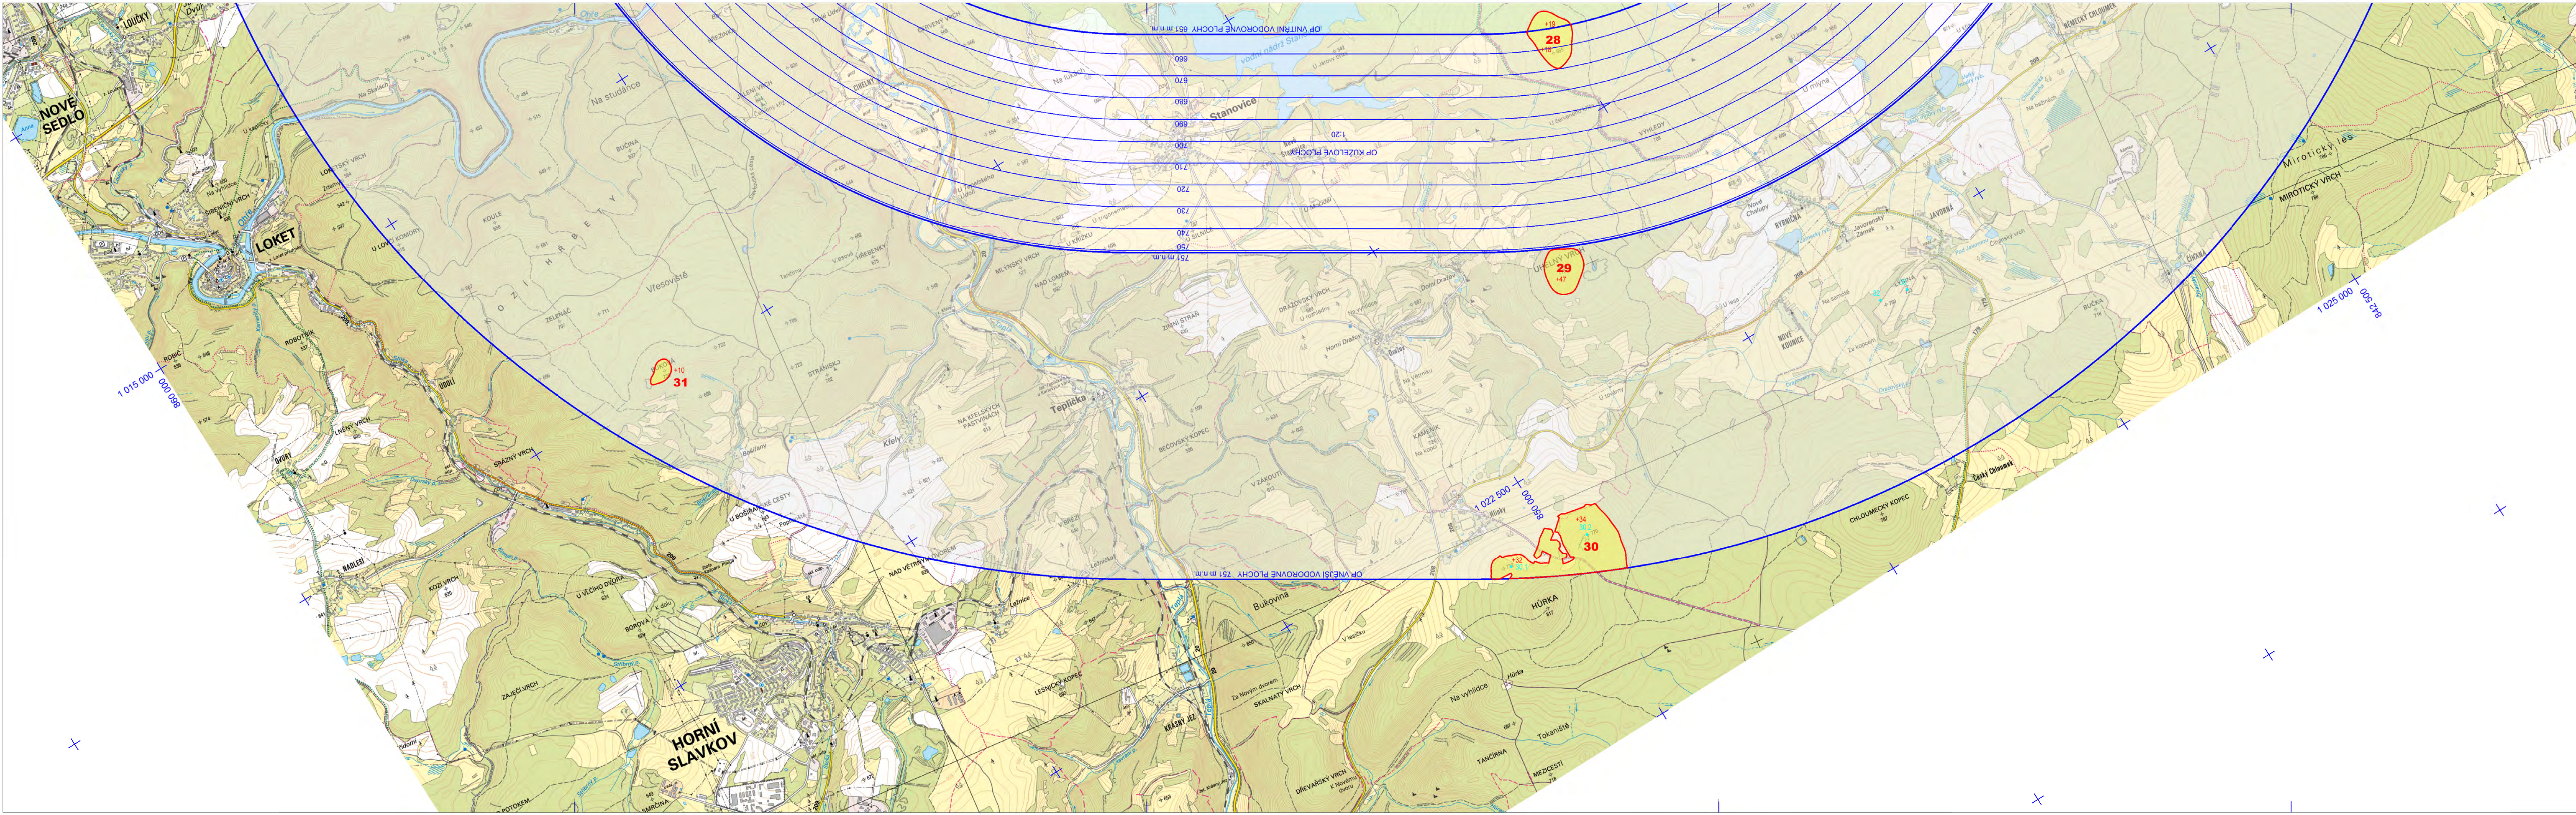


LEGENDA

- OP PŘÍBLÍŽOVACÍHO A VZLETOVÉHO PROSTORU
- OP PŘECHODOVÉ PLOCHY
- OP VNITŘNÍ VODOROVNÉ PLOCHY
- OP KUŽELOVÉ PLOCHY
- OP VNĚJŠÍ VODOROVNÉ PLOCHY
- ARP
- VZTAŽNÝ BOD LETIŠTĚ
- PLOŠNÁ PŘEKÁŽKA / MAX. PŘESAH [m]
- ZAMĚŘENÉ PŘEKÁŽKY

SCHEMA ČLENĚNÍ PŘÍLOHY č. 3.1

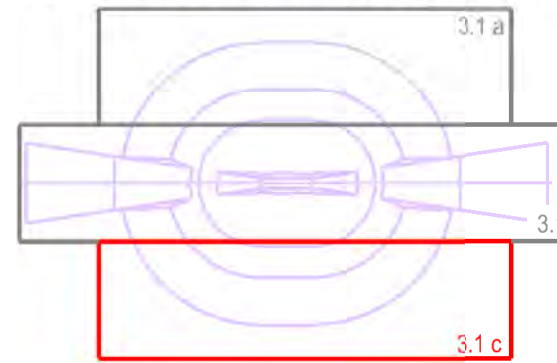

SITUACE OP S VÝŠKOVÝM OMEZENÍM
STAVEB - ČÁST 3
zákres do mapy

1:25 000