


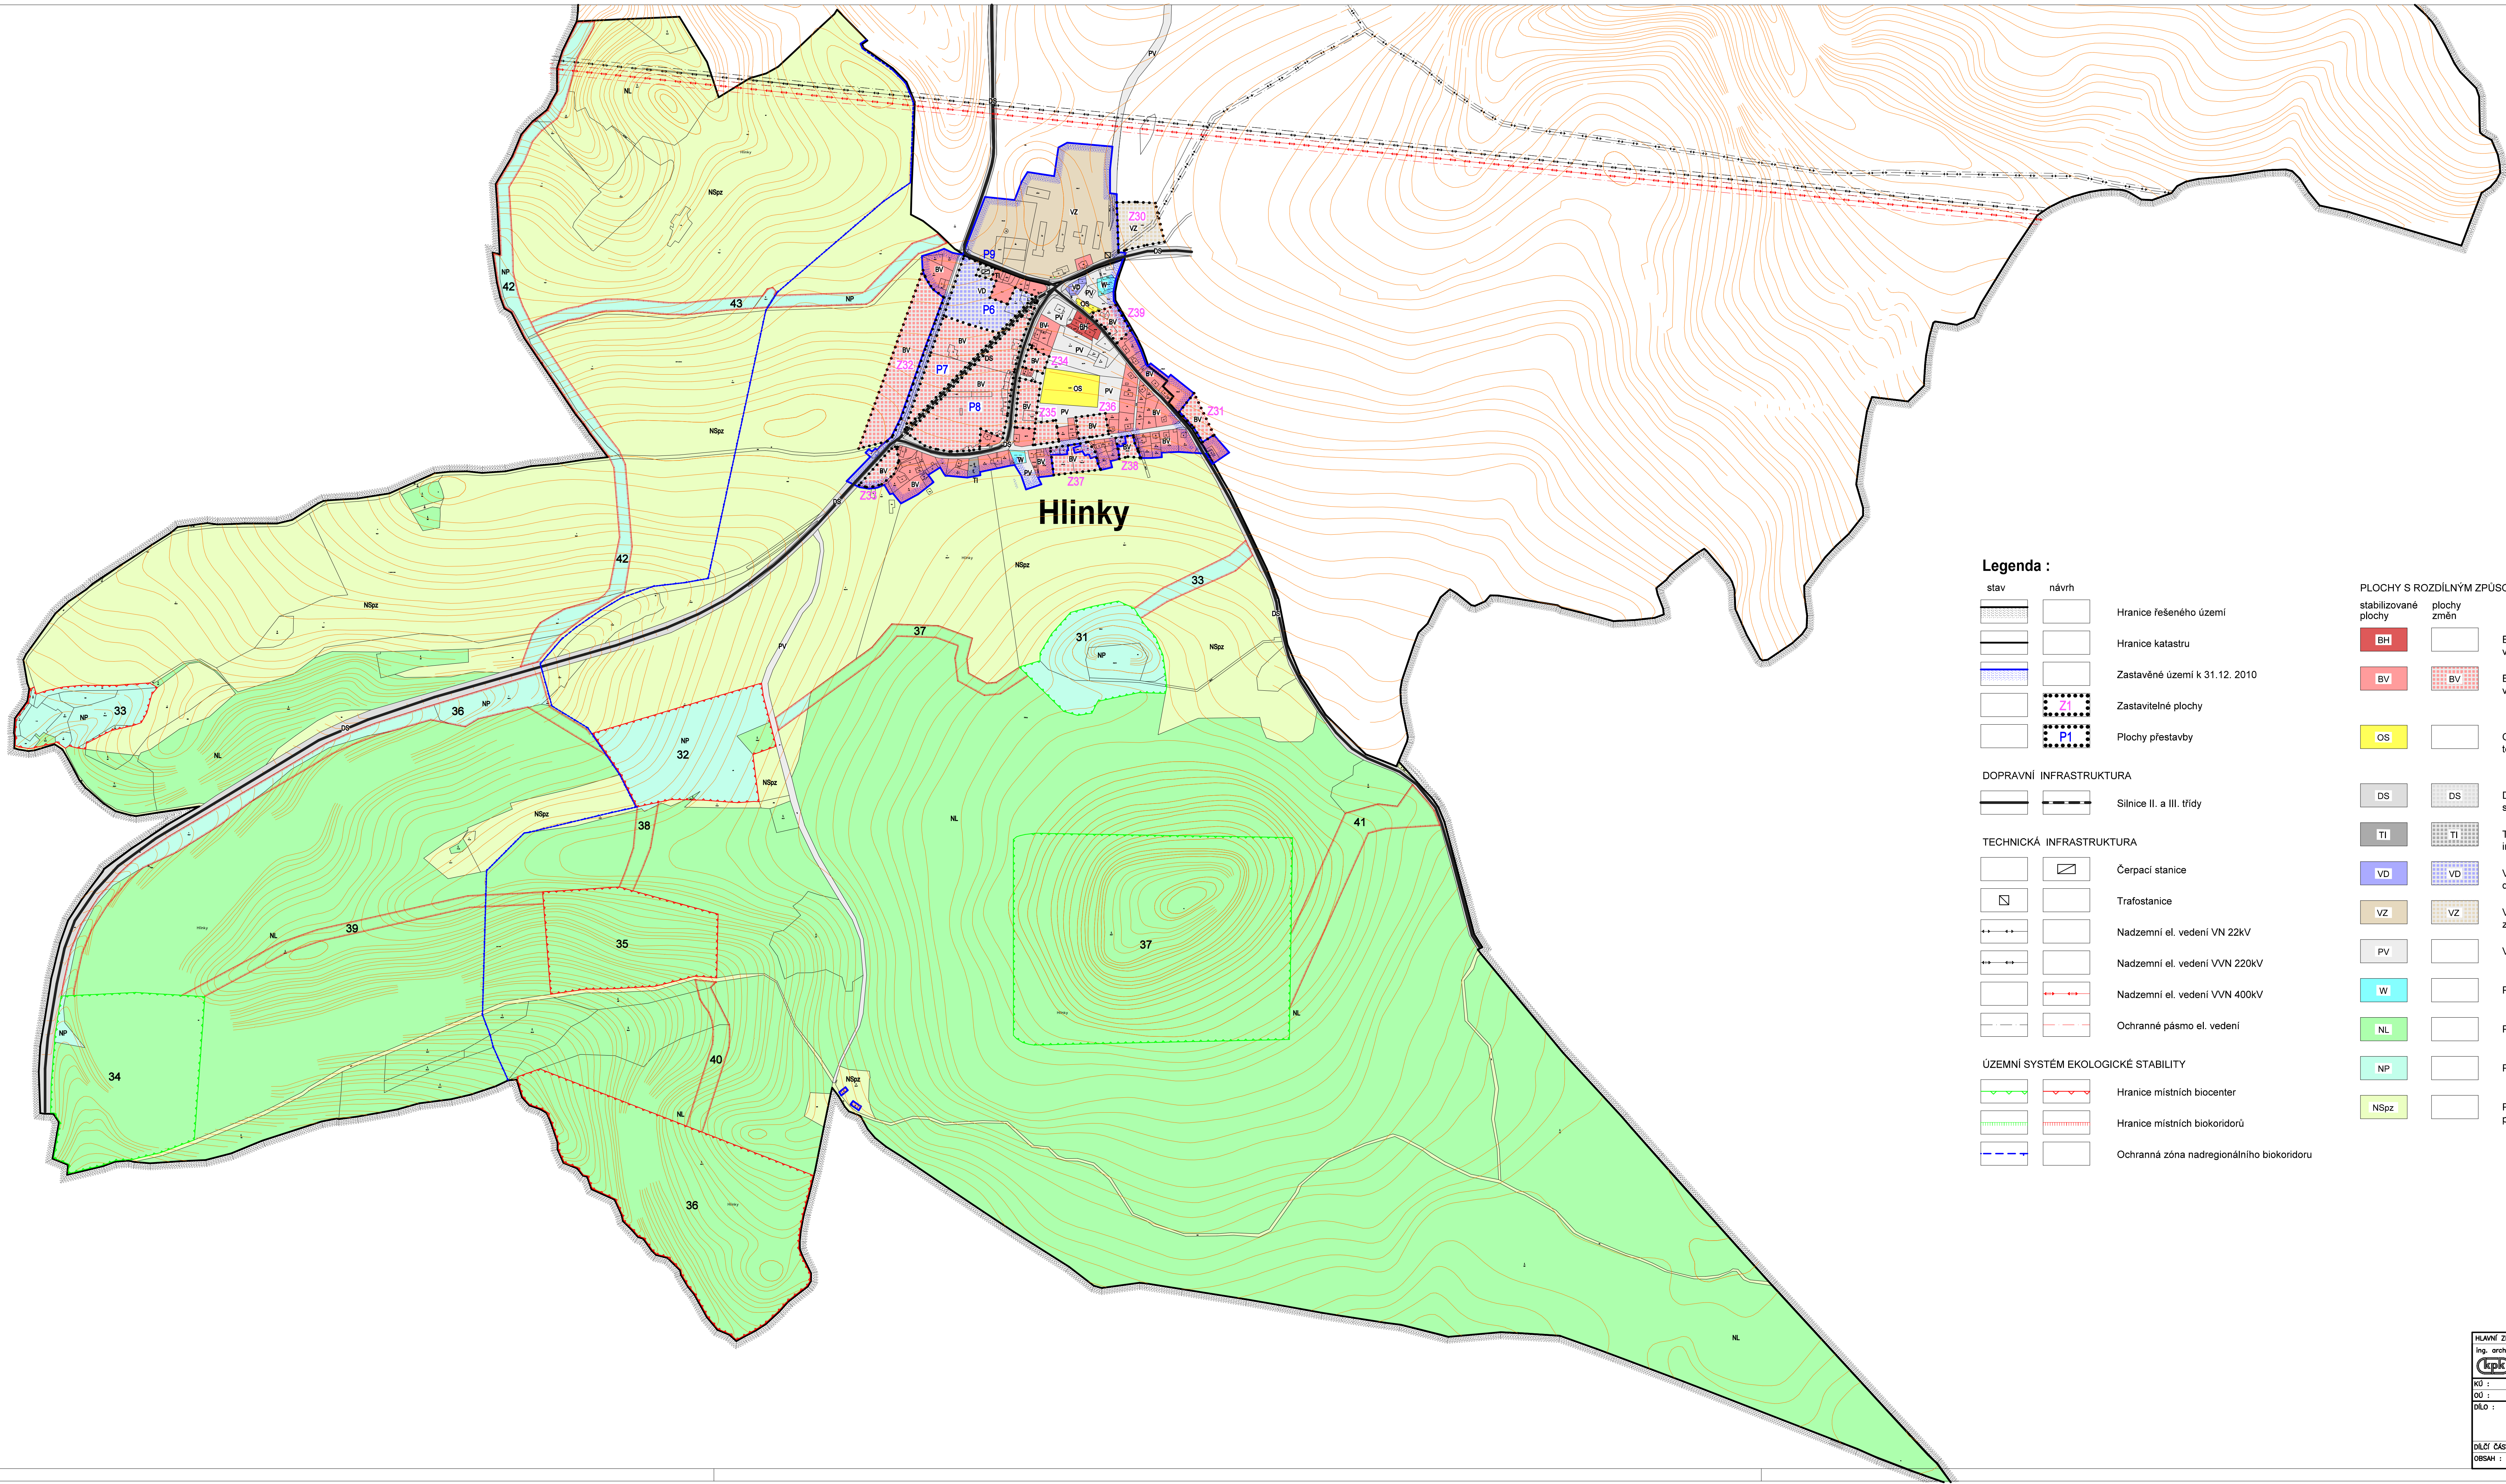

Legenda :

stav	návrh	
		Hranice řešeného území
		Hranice katastru
		Zastavěné území k 31.12. 2010
		Zastavitelné plochy
		Plochy přestavby
DOPRAVNÍ INFRASTRUKTURA		
		Silnice II. a III. třídy
TECHNICKÁ INFRASTRUKTURA		
		Čerpací stanice
		Trafostanice
		Nadzemní el. vedení VN 22kV
		Nadzemní el. vedení VVN 220kV
		Nadzemní el. vedení VVN 400kV
		Ochranné pásmo el. vedení
ÚZEMNÍ SYSTÉM EKOLOGICKÉ STABILITY		
		Hranice místních biocenter
		Hranice místních biokoridorů
		Ochranná zóna nadregionálního biokoridoru

PLOCHY S ROZDÍLNÝM ZPŮSOBEM VYUŽITÍ		
stabilizované plochy	plochy změn	
BH		BYDLENÍ v bytových domech
BV	BV	BYDLENÍ v rodinných domech - venkovské
OS		OBČANSKÉ VYBAVENÍ tělovýchovná a sportovní zařízení
DS	DS	DOPRAVNÍ INFRASTRUKTURA silniční
TI	TI	TECHNICKÁ INFRASTRUKTURA inženýrské sítě
VD	VD	VÝROBA A SKLADOVÁNÍ drobná a řemeslná výroba
VZ	VZ	VÝROBA A SKLADOVÁNÍ zemědělská výroba
PV		VEŘEJNÁ PROSTRANSTVÍ
W		PLOCHY VODNÍ A VODOHOSPODÁŘSKÉ
NL		PLOCHY LESNÍ
NP		PLOCHY PŘÍRODNÍ
NSpz		PLOCHY SMÍŠENÉ NEZASTAVĚNÉHO ÚZEMÍ přírodní a zemědělské

HLAVNÍ ZPRACOVATEL : Ing. arch. Vladimír BŘEZLER Břeholavova 18 360 09 K. Vary	VYPRACOVAL: Pavel HOLÝK KRESLIL : DataCAD 12	PORÝZOVAL : Magistrát města Karlový Vary	OBMEDNATEL : Obec Stanovice
KD : STANOVICE	KARLOVY VARY	ZAKÁZKOVÉ ČÍSLO : 080305	DATUM : 12/2010
DLO : Územní plán - Stanovice	Návrh	STUPĚN : ÚZEMNÍ PLÁN	
DLOČ ČÁST : Hlinky	Hlavní výkres	MĚRÍTKO : 1 : 5000	1.2.6.