


Územní plán Stanovice

k.ú. Hlinky

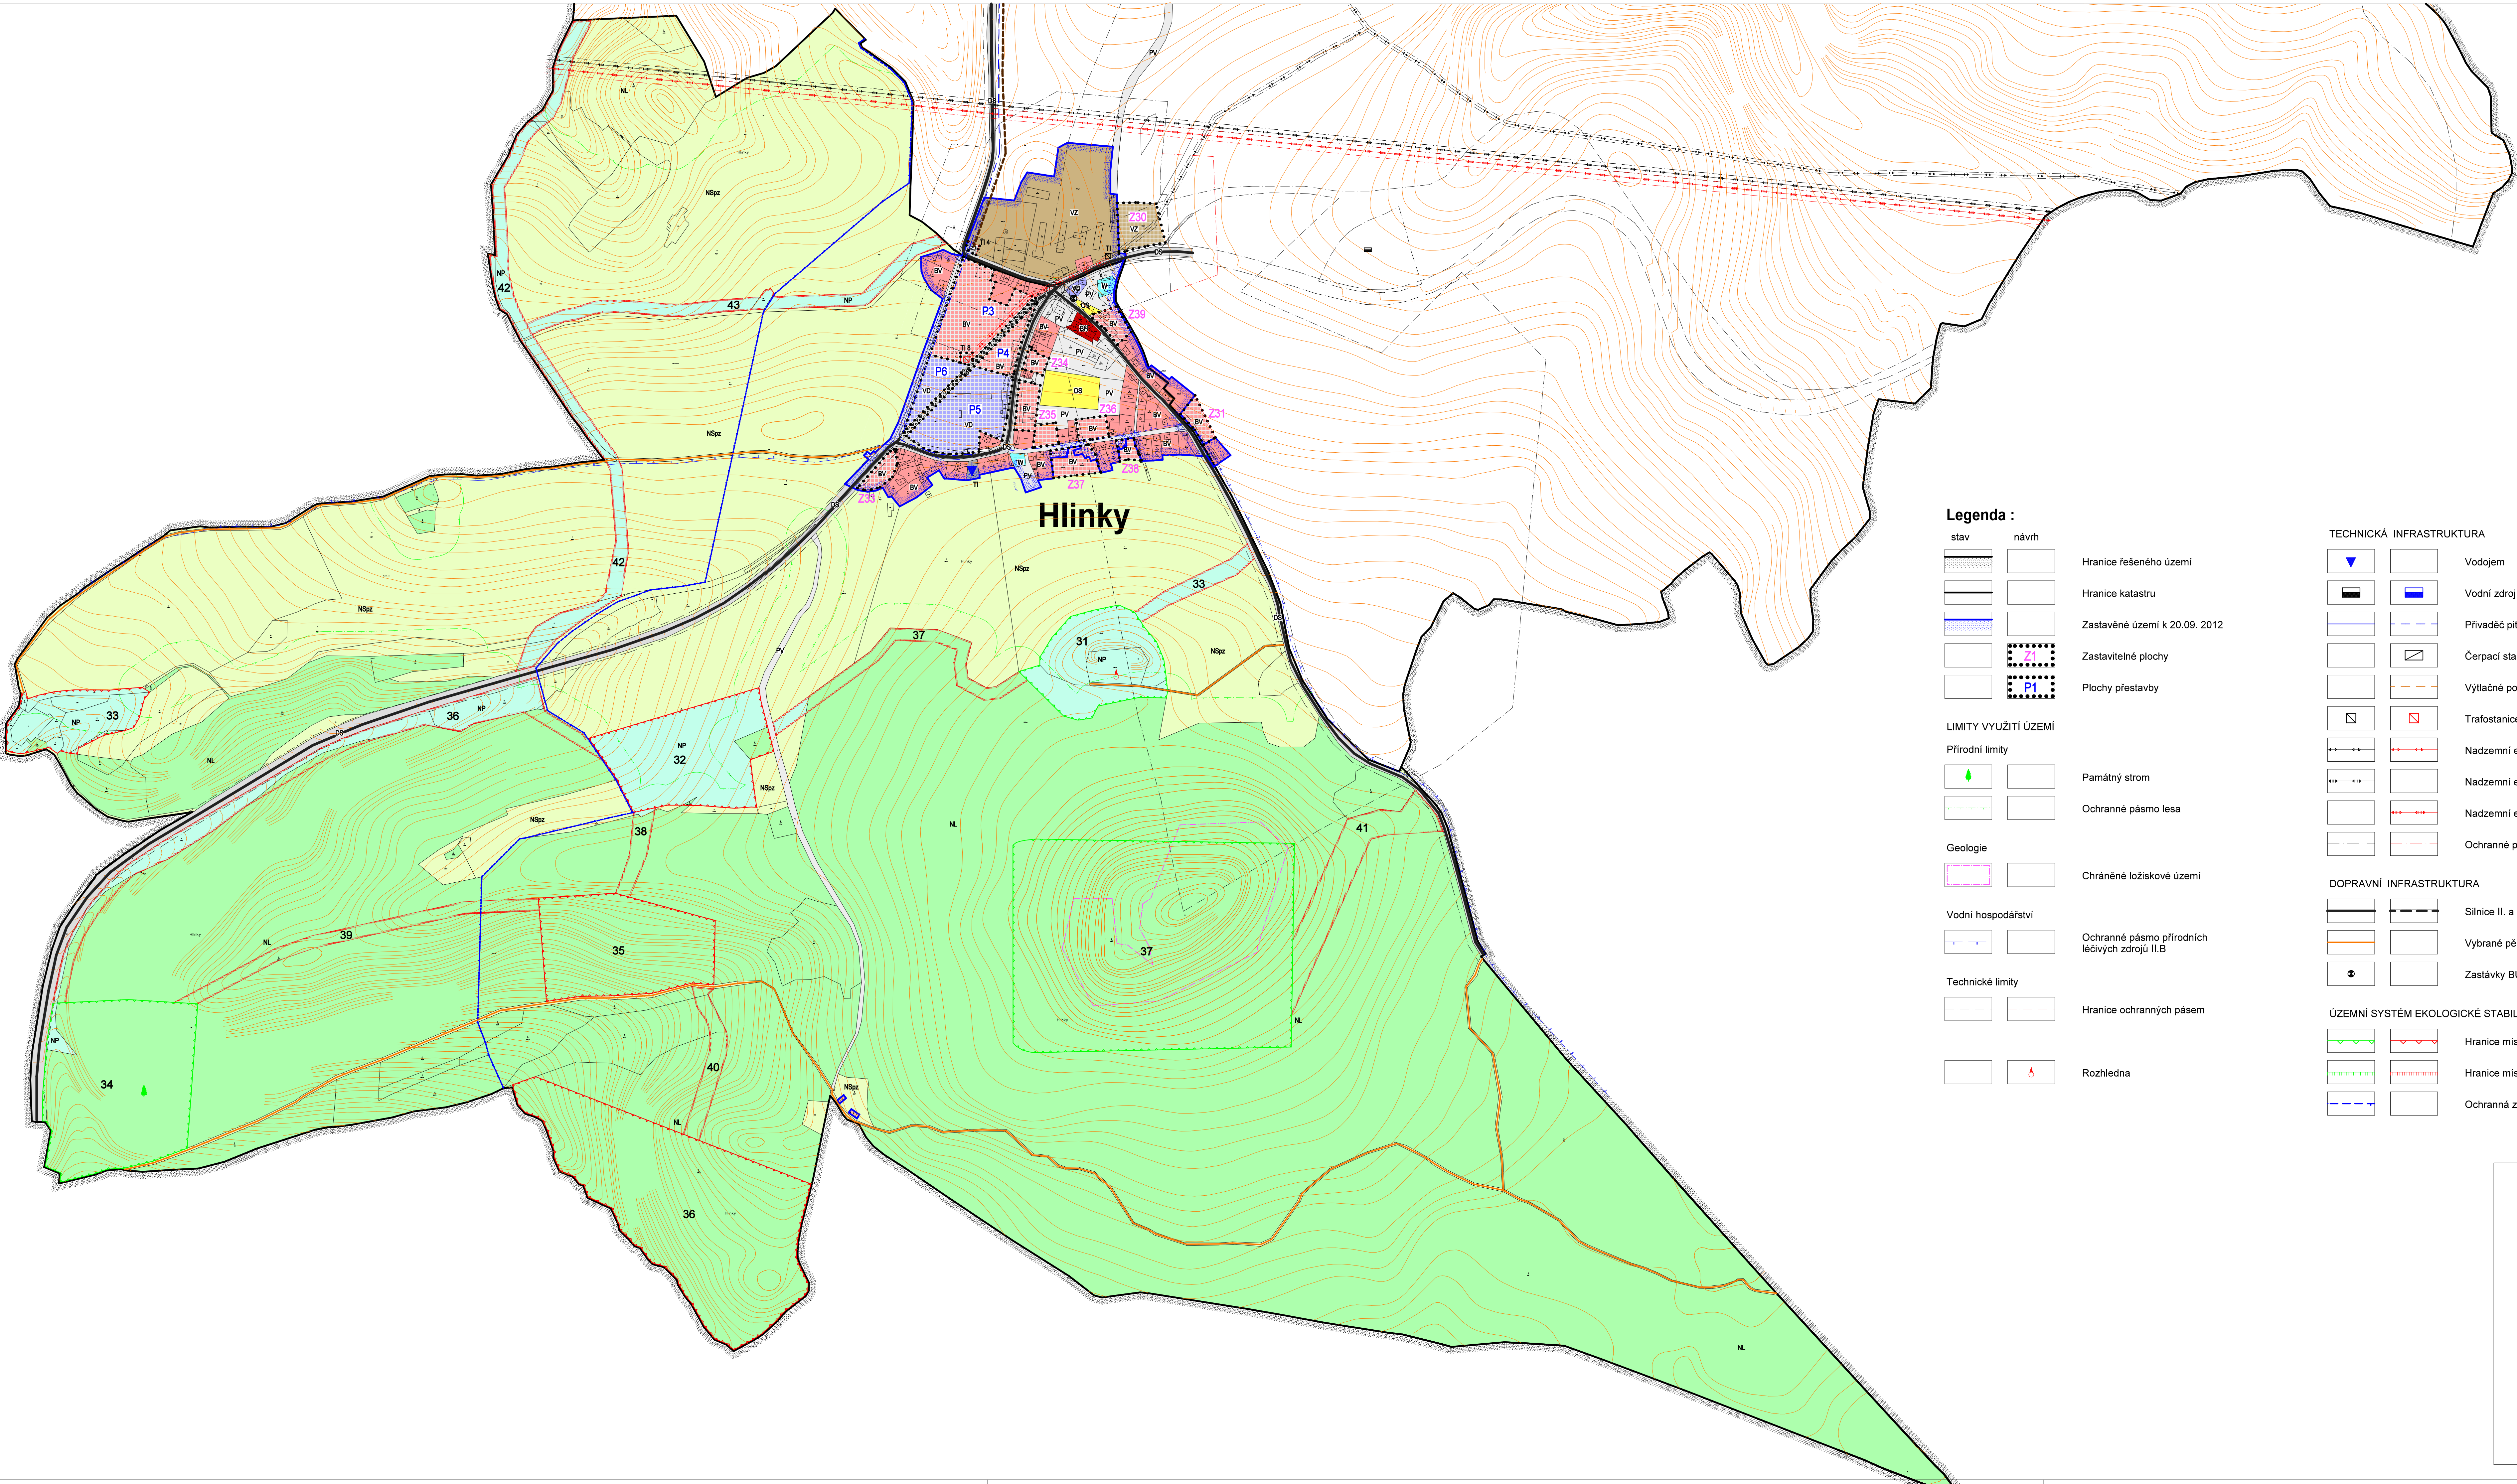

Legenda :

stav	návrh	
		Hranice řešeného území
		Hranice katastru
		Zastavěné území k 20.09. 2012
		Zastavitelné plochy
		Plochy přestavby
LIMITY VYUŽITÍ ÚZEMÍ		
Přírodní limity		
		Památný strom
		Ochranné pásmo lesa
Geologie		
		Chráněné ložiskové území
Vodní hospodářství		
		Ochranné pásmo přírodních léčivých zdrojů II.B
Technické limity		
		Hranice ochranných pásem
		Rozhledna

TECHNICKÁ INFRASTRUKTURA

		Vodojem
		Vodní zdroj, čerpací stanice
		Priváděč pitné vody
		Čerpací stanice odpadních vod
		Výtlačné potrubí kanalizace
		Trafostanice
		Nadzemní el. vedení VN 22kV
		Nadzemní el. vedení VVN 220kV
		Nadzemní el. vedení VVN 400kV
		Ochranné pásmo el. vedení

DOPRAVNÍ INFRASTRUKTURA


		Silnice II. a III. třídy
		Vybrané pěší trasy a polní cesty
		Zastávky BUS

ÚZEMNÍ SYSTÉM EKOLOGICKÉ STABILITY

		Hranice místních biocenter
		Hranice místních biokoridorů
		Ochranná zóna nadregionálního biokoridoru

PLOCHY S ROZDÍLNÝM ZPŮSOBEM VYUŽITÍ

stabilizované plochy	plochy změn	
		BYDLENÍ v bytových domech
		BYDLENÍ v rodinných domech - venkovské
		OBČANSKÉ VYBAVENÍ tělovýchovná a sportovní zařízení
		DOPRAVNÍ INFRASTRUKTURA silniční
		TECHNICKÁ INFRASTRUKTURA inženýrské sítě
		VÝROBA A SKLADOVÁNÍ drobná a řemeslná výroba
		VÝROBA A SKLADOVÁNÍ zemědělská výroba
		VEREJNÁ PROSTRANSTVÍ
		PLOCHY VODNÍ A VODOHOSPODÁŘSKÉ
		PLOCHY LESNÍ
		PLOCHY PŘÍRODNÍ
		PLOCHY SMÍŠENÉ NEZASTAVĚNÉHO ÚZEMÍ přírodní a zemědělské

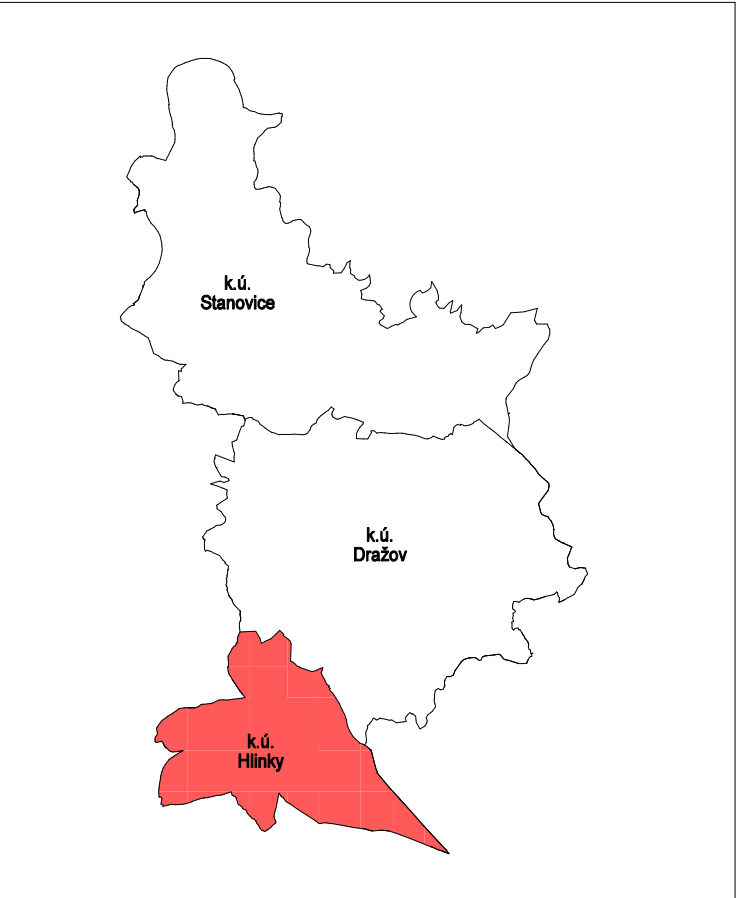

HLAVNÍ ZPRACOVATEL : Ing. arch. Vladimír BREJLER Břehoslovova 18 360 09 K. Vary	VYPRACOVAL A. SANDROVÁ PORÝCHOVATEL : KRESLIL : Dotučná 12 Magistrát města Karlovy Vary	OBJEDNATEL : Obec Stanovice
KÚ : DO : OÚ : DLO : DLO : DLO :	KARLOVY VARY STANOVICE STANOVICE STANOVICE STANOVICE	ZAKÁZKOVÉ ČÍSLO : 080305 STUPĚŇ : ÚZEMNÍ PLÁN
Územní plán - Stanovice Návrh		
DÍLČÍ ČÁST : k.ú. HLINKY		MĚŘÍTKO: 1 : 5000
OBSAH : Koordinační výkres		II.2.3.